



R O M Â N I A
CONSILIUL JUDEȚEAN MEHEDINȚI
str. Traian nr. 89, Drobeta Turnu Severin,
Tel.: +40 372/521102; Fax: +40 372/521112
E-mail: cjmehedinti@cjmehedinti.ro

Nr. 147/23.12.2021

PROIECT

HOTĂRÂRE

privind modificarea Anexei 1 si 2 la H.C.J. nr. 39/31.03.2021 privind aprobarea documentatiei tehnico-economice – Faza SF a indicatorilor tehnico-economici aferenti, cat si descrierea investitiei din Documentatia de avizare a lucrarilor de investitii pentru obiectivul de investitii „Construire 2 Case de tip familial, dotari și amenajare incintă, Simian, Județul Mehedinți”

Având în vedere:

- Referatul de aprobare nr. 14889 / 22 .12 .2021 al Presedintelui Consiliului Judetean Mehedinți;
- Raportul de specialitate nr 14890 / 22 .12.2021 al Secretarului General al Judetului;
- Adresa nr. 32793/20.12.2021 a Directiei Generale de Asistenta Sociala si Protectia Copilului Mehedinți inregistrata la Consiliul Judetean Mehedinți cu nr. 141764/20.12.2021;
- Solicitarea de clarificare 2, cu nr. 36645/17.11.2021, in proiectul „**Construire 2 Case de tip familial, dotari și amenajare incintă, Simian, Județul Mehedinți**, cod SMIS 152697;

Vazand si avizele favorabile date in acest sens de comisiile de specialitate ale Consiliului Judetean Mehedinți;

În temeiul art. 173, alin. 1), lit. b) corroborat cu alin. 1), lit. d), art. 173, alin. 5, lit. b și art. 196, alin. 1), lit. a din O.U.G. nr. 57/2019 privind Codul Administrativ;

CONSILIUL JUDEȚEAN MEHEDINȚI

HOTĂRĂȘTE:

Art. 1 Se modifica in mod corespunzator Anexa nr. 1 si 2 la H.C.J. nr. 39/31.03.2021.

Art. 2 Restul prevederilor din H.C.J. nr. 39/31.03.2021 raman neschimbate.

Art. 3 Prin grija Serviciului Administrație Publică Locală, Relația cu Consiliul

Județean, Petiții, prezenta hotărâre va fi comunicată celor interesați, precum și Instituției Prefectului Județului Mehedinți.

Adoptată azi, _____ 2021 , în municipiul Drobeta Turnu Severin.

INIȚIATOR,
PREȘEDINTE,
Av. Aladin Gigi Georgescu

Avizează,
SECRETAR GENERAL AL JUDEȚULUI,
Jr. Mednyanszky Ștefan Ladislau

ANEXA 1
la Avizul nr. ____/__.02.2021

Caracteristicile principale și indicatorii tehnico –economi ci ai obiectivului de investiții:

Documentația:	„Construire 2 Case de tip familial, dotări și amenajare incintă, Simian, Județul Mehedinți”, Varianta avizată: Scenariul A
Faza de proiectare:	S.F.
Proiectant general:	S.C. Rodos proiect SRL – Ing. Poiana Rodica
Beneficiar:	Direcția Generală de Asistență Socială și Protecția Copilului Mehedinți
Amplasament:	Şimian, Județul Mehedinți

Principalii indicatori tehnico-economi ci aferenți obiectivului de investiții:

a) indicatori maximali, respective valoarea totală a obiectivului de investitii, exprimată în lei, cu TVA și, respectiv, fără TVA, din care construcții-montaj (C+M), în conformitate cu devizul general;

Total valoare investiție inclusiv TVA – 5.748.003,25 lei, din care TVA – 904.169,13 lei

Valoarea Totală investiției fără TVA: 4.843.834,12 lei.

Valoare Construcții-Montaj:

Din care C+M inclusiv TVA – 4.498.158,42 lei, din care TVA 718.193,36 lei

Valoarea Totală C+M fără TVA: 3.779.965,06 lei.

b) indicatori minimali:

Investitia "CONSTRUIRE 2 CASE DE TIP FAMILIAL, DOTARI SI AMENAJARE INCINTA, JUDETUL MEHEDINTI" va fi amplasata pe un teren de 6.940,00 mp – NC 56708.

Cladire de tip parter, alcătuită din:

- fundații continue, supralargite în zona stilpilor
- stilpi, grinzi și centuri de beton armat
- zidarie portantă de 30 cm grosime din caramida GVP în zidurile perimetrale și peretii interiori de 15-30 cm grosime, din aceeași caramida GVP
- planșeu din beton armat de 15 cm

- timplarie de PVC cu geam termopan (ferestre + usi interioare/exterioare) ;
- pardoseli din Tarchet (covor pvc) in dormitoare si izolator.
- placaj gresie (grupuri sanitare, sala pentru activitati comune, cabinet medical, bucatarie, terasa).

- acoperis tip sarpanta cu invelitoare tigla metalica
- instalatii sanitare
- instalatii electrice
- instalatie termice

Amenajările exterioare presupun executia urmatoarelor tipuri de lucrari :

- pavilioane lemn
- pergole lemn
- banci lemn
- amenajare loc de joaca pentru copii
- imprejmuire – zidarie b.c.a.

ARHITECTURA

Cladirea propusa va avea o suprafata construita de 583,38 mp si suprafata desfasurata de 583,38 mp. Inaltimea maxima a cladirii este de + 5,95 m fata de cota +/- 0,00.

Inaltimea libera a incaperilor din cladirea propusa va fi : h = 2,80 m

Cladirea are structura din stilpi si grinzi din beton armat, planse din beton armat, cu zidarie portanta din caramida eficienta G.V.P. de 30 cm grosime si compartimentari interioare usoare din zidarie GVP de 15 cm grosime. Acoperisul este tip sarpanta de lemn cu invelitoare din tigla metalica maro.

Functiunile pe nivele vor fi urmatoarele:

- Parter:
 - Windfang – S = 3,78 mp
 - Sala pentru activitati comune – S = 96,88 mp
 - Bucatarie - S = 15,44 mp
 - Camara - S = 8,88 mp
 - Dormitor – 3 buc. – S = 16,20 mp, fiecare
 - Coridor – S = 54,90 mp
 - Grup sanitar fete – S = 15,48 mp
 - Grup sanitar baieti – S = 15,48 mp
 - Grup sanitar personal – S = 11,16 mp
 - Grup sanitar pers. cu dizabilitati locomotorii – 2 buc. - S = 12,96 mp
 - Spatiu depozitare – S = 4,50 mp
 - Spatiu depozitare – S = 8,46 mp
 - Spalatorie – S = 16,20 mp
 - Cabinet – S = 13,95 mp
 - Cabinet – S = 11,25 mp
 - Cabinet – S = 10,58 mp
 - Dormitor – 3 buc. - S = 16,20 mp, fiecare
 - Sas - S = 2,78 mp
 - Cabinet medical – S = 5,27 mp
 - Izolator – S = 11,25 mp
 - Suprafata utila parter = 429,36 mp

FINISAJE:

Pardoseaua din holuri, spalatorie grupuri sanitare, spatii depozitare si locul de luat masa va fi din gresie (antiderapanta).

In dormitoare si cabinete pardoseaua va fi realizata din tarchet.

Grupurile sanitare vor avea peretii placati cu faianta pe o inaltime de 2,00 m, tavanele vor fi vopsite cu vopsea lavabila iar pardoselile vor fi din gresie.

Sub pardoseaua de la parter se propune un strat de polistiren extrudat de 3 cm grosime pentru realizarea unei izolari termice optime a cladirii.

Se vor executa tencuieli interioare drisuite, glet de ipsos si zugraveli lavabile.

In grupurile sanitare pereti se vor placa cu faianta iar tavanele vor fi vopsite cu vopsele lavabile.

Tamplaria propusa – usi exterioare si ferestre din PVC cu geam termopan si usi interioare din lemn de rasinoase.

Exterior, intreaga cladire va fi termoizolata cu polistiren expandat ignifug de 10 cm grosime iar soclu va fi termoizolat cu polistiren extrudat de 3 cm grosime.

Finisaje exterioare – tencuieli decorative superioare

- soclu – tencuala decorativa speciala pentru elevatii

Accesul principal in cladire se realizeaza prin doua usi duble cu dimensiunile 180/240 cm si doua usi duble de 160/240 cm.

AMENAJARI EXTERIOARE

Incinta se va amenaja conform planului de situatie anexat.

- pavilion lemn – Sc = 14,08 mp , 2 buc.

- pergole lemn , 6 buc.

- amenajare loc de joaca pentru copii (nisip) = 140,00 mp

- alei carosabile = 700,00 mp

- alei pietonale = 350,00 mp

- spatiu verde amenajat = 4200,00 mp

- banci = 40 buc.

- imprejmuire – zidarie bca = 350,00 mp

In urma studiului compozitional si functional al obiectivului , se obtin urmatorii indici:

SUPRAFATA TEREN = 6940,00 mp

SUPRAFATA CONSTRUITA propusa = 1194,92 mp

SUPRAFATA DESFASURATA totala propusa = 2130,18 mp

P.O.T. propus = 13,97 %

C.U.T. propus = 0,17

c) indicatori financiari, socio - economici , de impact, de rezultat

Ca urmare a realizării investiției, impactul social se încadrează ca fiind pozitiv.

Indicatorii finanaciari si socio-economi au fost analizați in cadrul secțiunii de analiza financiara

d) durata estimată de execuție

Durata estimata de executie este de 20 luni.



Descrierea investiției

Investitia CONSTRUIRE 2 CASE DE TIP FAMILIAL, DOTARI SI AMENAJARE INCINTA, JUDETUL MEHEDINTI va fi amplasata pe un teren de 6940,00 mp, nr cadastral 56708, cu urmatoarele vecinatati:

- la nord – NC 2130
- la est – drum
- la sud – SNP Petrom
- la vest – NC 1743

SUPRAFATA CONSTRUITA existenta = 528,51 mp

SUPRAFATA DESFASURATA existenta = 935,26 mp

P.O.T. existent = 4,28 %

C.U.T. propus = 0,076

Comuna Simian este situata la o distanta de 7 Km de municipiul Drobeta Turnu Severin, resedinta județului Mehedinți. Teritoriul comunei are o suprafata de 65,49 km, 9.650 de locuitori si este strabatut pe directia vest-est de traseul de cale ferata si DN 6. Simian este o comună în județul Mehedinți, Oltenia, România, formată din satele Cerneți, Dedovița Nouă, Dedovița Veche, Dudașu, Erghevița, Poroina, Șimian (reședința) și Valea Copcii.

Descrierea din punct de vedere tehnic, constructiv, funcțional-arhitectural și tehnologic:

- caracteristici tehnice și parametri specifici obiectivului de investiții;
 - varianta constructivă de realizare a investiției, cu justificarea alegerii acesteia;
 - echiparea și dotarea specifică funcțiunii propuse.
- Cladire este de tip parter, alcătuită din:
- fundații continue, supralargite în zona stilpilor
 - stilpi, grinzi și centuri de beton armat
 - zidarie portantă de 30 cm grosime din caramida GVP în zidurile perimetrale și peretii interioiri de 15-30 cm grosime, din aceeași caramida GVP
 - planșeu din beton armat de 15 cm
 - timplarie de PVC cu geam termopan (ferestre + usi interioare/exterioare);
 - pardoseli din Tarchet (covor pvc) în dormitoare și izolator.
 - placaj gresie (grupuri sanitare, sala pentru activități comune, cabinet medical, bucătărie, terasa).
 - acoperis tip sarpanta cu învelitoare tigla metalică
 - instalatii sanitare
 - instalatii electrice
 - instalatie termice

Amenajările exterioare presupun execuția următoarelor tipuri de lucrări :

- pavilioane lemn
- pergole lemn
- banchi lemn
- amenajare loc de joacă pentru copii
- imprejmuire – zidarie b.c.a.

ARHITECTURA

Cladirea propusa va avea o suprafață construită de 583,38 mp și suprafața desfasurată de 583,38 mp. Înaltimea maximă a clădirii este de + 5,95 m fata de cota +/- 0,00.

Înaltimea liberă a încaperilor din clădirea propusa va fi : h = 2,80 m

Cladirea are structura din stilpi si grinzi din beton armat, planseu din beton armat, cu zidarie portanta din caramida eficiente G.V.P. de 30 cm grosime si compartimentari interioare usoare din zidarie GVP de 15 cm grosime. Acoperisul este tip sarpanta de lemn cu invelitoare din tigla metalica maro. Functiunile pe nivele vor fi urmatoarele:

- Parter:

Windfang – S = 3,78 mp

Sala pentru activitati comune – S = 96,88 mp

Bucatarie – S = 15,44 mp

Camara – S = 8,88 mp

Dormitor – 3 buc. – S = 16,20 mp, fiecare

Coridor – S = 54,90 mp

Grup sanitar fete – S = 15,48 mp

Grup sanitar baieti – S = 15,48 mp

Grup sanitar personal – S = 11,16 mp

Grup sanitar pers. cu dizabilitati locomotorii – 2 buc. – S = 12,96 mp

Spatiu depozitare – S = 4,50 mp

Spatiu depozitare – S = 8,46 mp

Spalatorie – S = 16,20 mp

Cabinet – S = 13,95 mp

Cabinet – S = 11,25 mp

Cabinet – S = 10,58 mp

Dormitor – 3 buc. – S = 16,20 mp, fiecare

Sas – S = 2,78 mp

Cabinet medical – S = 5,27 mp

Izolator – S = 11,25 mp

Suprafata utila parter = 429,36 mp

FINISAJE:

Pardoseaua din holuri, spalatorie grupuri sanitare, spatii depozitare si locul de luat masa va fi din gresie (antiderapanta). In dormitoare si cabinete pardoseaua va fi realizata din tarchet. Grupurile sanitare vor avea peretii placati cu faianata pe o inaltime de 2,00 m, tavanele vor fi vopsite cu vopsea lavabila iar pardoselile vor fi din gresie.

Sub pardoseaua de la parter se propune un strat de polistiren extrudat de 3 cm grosime pentru realizarea unei izolari termice optime a cladirii. Se vor executa tencuieli interioare drisuite, glet de ipsos si zugraveli lavabile.

In grupurile sanitare pereti se vor placa cu faianata iar tavanele vor fi vopsite cu vopsele lavabile. Tamplaria propusa – usi interioare/exterioare si ferestre din PVC cu geam termopan.

La exterior, intreaga cladire va fi termoizolata cu polistiren expandat ignifug de 10 cm grosime iar soclul va fi termoizolat cu polistiren extrudat de 3 cm grosime.

Finisaje exterioare – tencuieli decorative superioare

- soclu – tencuiala decorativa speciala pentru elevatii

Accesul principal in cladire se realizeaza prin doua usi duble cu dimensiunile 180/240 cm si doua usi duble de 160/240 cm.

AMENAJARI EXTERIOARE

Incinta se va amenaja conform planului de situatie anexat.

- pavilion lemn – Sc = 14,08 mp , 2 buc.

- pergole lemn , 6 buc.
- amenajare loc de joaca pentru copii (nisip) = 140,00 mp
- alei carosabile = 700,00 mp
- alei pietonale = 350,00 mp
- spatiu verde amenajat = 4200,00 mp
- banci = 40 buc.
- imprejmuire – zidarie bca = 350,00 mp

In urma studiului compozitional si functional al obiectivului , se obtin urmatorii indici:

SUPRAFATA TEREN = 6940,00 mp

SUPRAFATA CONSTRUITA propusa = 1194,92 mp

SUPRAFATA DESFASURATA totala propusa = 2130,18 mp

P.O.T. propus = 13,97 %

C.U.T. propus = 0,17

REZISTENTA

Infrastructura

Fundațiile constructiei sunt din beton armat C16/20 si sunt de tip fundatii continue, respectiv fundatii supralargite sub stalpii izolati.

Fundațiile continue au dimensiunile 60 x 100 cm si sunt pozate pe o egalizare de beton C12/15 grosime 10 cm.

Elevațiile aferente fundațiilor au dimensiunile 30x45 cm și sunt armate.

Umplutura în elevație constă într-un strat de pamant compactat, 10cm. balast compactat, folie hidroizolație, termoizolație în grosime de 3 cm executată din polistiren extrudat, pardoseaua de la cota ±0,00 executată din beton C16/20 grosime 10 cm armată cu plase sudate STNB 6/100/100.

Suprastructura

Suprastructură formată zidarie portanta grosime 30cm combinata cu stalpi, centuri si grinzi de beton armat legate cu planșeu de beton armat cota +2,95. Betonul armat din care se executa stilpii, grinziile si planseul este C16/20.

Acoperisul este de tip sarpanta de lemn ecarisat de brad in 4 (patru) ape si invelitoare din tigla metalica.

ECHIPAMENTE INSTALATII SANITARE

Panouri solare preparare apa calda menajera (acm) cu 30 tuburi, boiler 1000 l +kit montaj

Contor apa rece Dn 50 mm

Solutia tehnica propusa se refera la executia urmatoarelor categorii de lucrari:

- Instalatii sanitare apa si canal;
- Instalatii sanitare pluviale.

Instalatii sanitare apa canal.

Din punct de vedere al asigurarii dotarii cu grupuri sanitare, constructia propusa are urmatoarea dispunere:

- Grup sanitar pentru fete;
- Grup sanitar pentru baieti
- 2 Grupuri sanitare pentru persoane cu dizabilitati;

Pentru echiparea cu obiecte sanitare si accesoriu a instalatiilor sanitare, s-au avut in vedere prevederile STAS 1795-87 si normativ I9-2015.

Director Executiv,
Ec. Adrian Bidușor



CABINET PRESEDINTE

Nr. 14889 din 22.12.2021

REFERAT DE APROBARE

privind modificarea Anexei 1 si 2 la H.C.J. nr. 39/31.03.2021 privind aprobarea documentatiei tehnico-economice – Faza SF a indicatorilor tehnico-economi aferenti, cat si descrierea investitiei din Documentatia de avizare a lucrarilor de investitii pentru obiectivul de investitii „Construire 2 Case de tip familial, dotari si amenajare incinta, Simian, Judeutul Mehedinți”

Avand in vedere adresa nr. 32793/20.12.2021 a Directiei Generale de Asistenta Sociala si Protectia Copilului Mehedinți, inregistrata la Consiliul Judetean Mehedinți cu nr. 141764/20.12.2021, prin care ni se solicita actualizarea documentatiei tehnico-economice-faza SF, a indicatorilor tehnico-economi aferenti, cat si descrierea investitiei din documentatia de avizare a lucrarilor de interventii pentru obiectivul de investitii „**Construire 2 Case de tip familial, dotari si amenajare incinta, Simian, Judeutul Mehedinți**”, conform H.C.J NR. 39/31.12.2021 prin care Anexa 1 si 2 vor fi modificate in conformitate cu H.C.J. nr. 38/31.03.2021 privind dezmembrarea terenului cu suprafata de 12188 mp, NC 56707 si unul cu suprafata de 6940 mp, NC 56708 in vederea construirii a doua case de tip familial cu suprafata de teren rezultata in urma dezmembrarii, respectiv, 6940 mp, NC 56708.

Față de cele prezentate mai sus, supun spre aprobarea plenului Consiliului Judeutean Mehedinți proiectul de hotărâre privind modificarea Anexei 1 si 2 la H.C.J. nr. 39/31.03.2021 privind aprobarea documentatiei tehnico-economice – Faza SF a indicatorilor tehnico-economi aferenti, cat si descrierea investitiei din Documentatia de avizare a lucrarilor de investitii pentru obiectivul de investitii „**Construire 2 Case de tip familial, dotari si amenajare incinta, Simian, Judeutul Mehedinți**” prin inlocuirea suprafetei de 12.340 mp cu suprafata de 6.940 mp – NC 56708.

**INITIATOR:
PRESEDINTE,
Av. Aladin Gigi Georgescu**



CABINET SECRETAR GENERAL
Nr. 19890 din 22.12.2021

RAPORT DE SPECIALITATE
privind modificarea Anexei 1 si 2 la H.C.J. nr. 39/31.03.2021 privind aprobarea documentatiei tehnico-economice – Faza SF a indicatorilor tehnico-economici aferenti, cat si descrierea investitiei din Documentatia de avizare a lucrarilor de investitii pentru obiectivul de investitii „Construire 2 Case de tip familial, dotari si amenajare incinta, Simian, Judecatal Mehedinți”

Avand in vedere adresa nr. 32793/20.12.2021 a Directiei Generale de Asistenta Sociala si Protectia Copilului Mehedinți, inregistrata la Consiliul Judetean Mehedinți cu nr. 141764/20.12.2021, prin care ni se solicita actualizarea documentatiei tehnico-economice - faza SF, a indicatorilor tehnico-economici aferenti, cat si descrierea investitiei din documentatia de avizare a lucrarilor de interventii pentru obiectivul de investitii „**Construire 2 Case de tip familial, dotari si amenajare incinta, Simian, Judecatal Mehedinți**”, conform H.C.J NR. 39/31.12.2021 prin care Anexa 1 si 2 vor fi modificate in conformitate cu H.C.J. nr. 38/31.03.2021 privind dezmembrarea terenului cu suprafata de 12188 mp, NC 56707 si unul cu suprafata de 6940 mp, NC 56708 in vederea construirii a doua case de tip familial cu suprafata de teren rezultata in urma dezmembrarii, respectiv, 6940 mp, NC 56708.

Față de cele prezentate mai sus, supun spre aprobarea plenului Consiliului Judecatal Mehedinți proiectul de hotărâre privind modificarea Anexei 1 si 2 la H.C.J. nr. 39/31.03.2021 privind aprobarea documentatiei tehnico-economice – Faza SF a indicatorilor tehnico-economici aferenti, cat si descrierea investitiei din Documentatia de avizare a lucrarilor de investitii pentru obiectivul de investitii „**Construire 2 Case de tip familial, dotari si amenajare incinta, Simian, Judecatal Mehedinți**” prin inlocuirea suprafetei de 12.340 mp cu suprafata de 6.940 mp – NC 56708.

SECRETAR GENERAL AL JUDECĂTULUI,


Jr. Ștefan Ladislau Mednyanszky



CONSILIUL JUDEȚEAN MEHEDINȚI
DIRECȚIA GENERALĂ DE ASISTENȚA SOCIALĂ SI PROTECȚIA COPILULUI
România, 220131 Drobeta Turnu Severin, str. Mareșal Averescu, nr.14, tel 324460, fax 0252/328658,
e-mail: directie@dgaspemh.ro

Nr. 32793 din 20.12.2021.

cod operator 5953

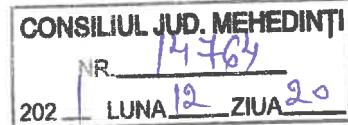

Către
Consiliul Județean Mehedinți,

Prin prezenta solicităm actualizarea documentației tehnico-economice – faza S. F., a indicatorilor tehnico-economiți aferenți, cât și descrierea investiției din Documentație de avizare a lucrărilor de intervenții pentru obiectivul de investiții ”Construire 2 Case de tip familial, dotări și amenajare incintă, Șimian, județul Mehedinți”, conform Hotărârii Consiliului Județean Mehedinți nr. 39/31.03.2021 prin care Anexa 1, respectiv Anexa 2 să fie modificată în conformitate cu ”Hotărârea Consiliului Județean Mehedinți nr. 38/31.03.2021 privind dezmembrarea terenului cu suprafața de 12188 mp, NC 51214 Șimian, aflat în domeniul public al UAT Județul Mehedinți, în două terenuri, unul cu suprafața de 5248 mp, NC 56707 și unul cu suprafața de 6940 mp, NC 56708 în vederea construirii a două case de tip familial” cu suprafața de teren rezultată în urma dezmembrării, respectiv 6940 mp, NC 56708.

Cu deosebită considerație,

Întocmit,
Consilier Superior
Barborica Marius





Program Operațional Regional

Apel: POR/813/8/3/Cresterea gradului de acoperire cu servicii sociale

Agenția pentru Dezvoltare Regională Sud-Est (ADR Sud-Est)

Proiect: cod SMIS 152697 - Construire 2 Case de tip familial, dotări și amenajare incintă, Simian, Județul Mehedinți

Solicitarea de clarificare 2

Nr. 36645/DIPOR/17.11.2021

COD SMIS: 152697

Titlul proiectului: Construire 2 Case de tip familial, dotări și amenajare incintă, Simian, Județul Mehedinți

Catre DGASPC Mehedinți

Adresa: Municipiul Drobeta-Turnu Severin, Str. Maresal Averescu nr. 14, județul Mehedinți, cod postal 202131, România
Telefon/Fax: 0252324460 / 0252328658; directie@dgaspcmh.ro

Evaluare

Ca urmare a verificarii conformitatii administrative si a eligibilitatii cererii de finantare depuse de dumneavoastra pentru a fi finantata în cadrul Programului Operational Regional 2014-2020, va rugam sa ne transmiteti urmatoarele clarificari necesare continuarii procesului de verificare a cererii de finantare:

- In Nota de fundamentare 7387/09.03.2021 cat si in Referatul 3292/16.03.2021 privind aprobarea documentatiei tehnico economice faza SF, se mentioneaza ca cele doua Case de tip familial vor fi construite pe un teren in suprafata de 12.340 mp. Clarificati acest aspect si corelati cu informatiile din documentele de proprietate.
- De asemenea, documentul contine doar cheltuielile constructiei caselor de tip familial, infiintarea Centrului de zi nu este mentionat.
- Atasati documentele care atesta ca DGASPC Mehedinți deține drept de administrare asupra imobilelor obiecte al proiectului si documentele administrative emise de Monitorul Oficial (testarea domeniului public al Judetului Mehedinți) aferente celor doua obiective ale investitiei.
- Justificati neconcordanta cu privire la anexele mentionate in extrasul de carte funciară 56708 respectiv C1,C2,C3 si C4, conform informatiilor din extrasul de carte funciară, aceste constructii sunt in proprietatea publica a Consiliului Judetean Mehedinți, iar conform HCJ 12/20.01.2021, aceste constructii sunt in proprietatea privata a Consiliului Judetean Mehedinți.
- Revenim cu solicitarea de a clarifica informatiile din cadrul Studiului de fezabilitate, conform carora C1,C2,C3 si C4, (extras numar cadastral 56708) vor fi demolate. Aceste cladiri apar si in planul de amplasament vizat OCPI, iar construirea obiectivelor de investitie necesita demolarea acestora.
In acest sens atasati Certificatul de urbanism aferent demolarii.
- Revenim cu solicitarea de a attasa incheierile aferente extrasului de carte funciară 56708
- Atasati planul de amplasament vizat OCPI pentru extrasul de carte funciară 51153.
- Suprafata mentionată in extrasul de carte funciară nu este aceeași cu suprafața menționată in cadrul documentației tehnico-economice, cu datele din Certificatul de Urbanism/Clasarea notificarii, documentele de aprobare a indicatorilor tehnico-economici pentru imobilul pe care se realizează investitia.
- Certificatul de urbanism 199/24.07.2021, este eliberat in vederea implementarii proiectului inca pe suprafața

intregului teren ce a fost dezmembrat in lot 1 si lot 2 , respectiv 5248 mp si 6940 mp.
 Astfel, Certificatul de urbanism atasat documentatiei de contractare nu reprezinta Certificatul de urbanism aferent proiectului, intrucat cele doua case de tip familial vor fi construite pe o suprafata de 6940 mp.

• Clasarea notificarii 10476/27.04.2021 este eliberata avand in vedere suprafata intregului teren ce a fost dezmembrat in lot 1 si lot 2 , respectiv 5248 mp si 6940 mp.

Astfel, Clasarea notificarii atasata documentatiei de contractare nu reprezinta actul administrativ al autoritatii competente pentru protectia mediului aferent proiectului, intrucat cele doua case de tip familial vor fi construite pe o suprafata de 6940 mp.

- Identificati in documentatia proiectului studiu topografic al investitiei.
- Studiu geotehnic in continutul sau de 2 pagini, nu prezinta date de identificare al amplasamentului.
- Atasat Nota de fundamenteare 24825 /08.07.2019 cu privire la inchiderea Centrului de plasament Nicodim si a Centrului de plasament pentru copii cu dizabilitati 0-7 ani.

• Conform Ghidului, activitatii eligibile in cazul inaintarii centrelor de zi sunt:

- construirea/reabilitarea/modernizarea/extinderea/dotarea infrastructurii pentru centrele de zi pentru copii;
- reabilitarea/modernizarea/extinderea/dotarea unor imobile si transformarea lor in centre de zi pentru copii;
- asigurarea/modernizarea utilitatilor generale si specifice (inclusiv branjarea la utilitatii) pentru centrele de zi pentru copii si pentru casele de tip familial pentru copii;
- crearea/modernizarea/adaptarea facilitatilor de acces fizic pentru persoane cu dizabilitati;

In urma solicitarii de clarificari ati precizat ca acest obiectiv se incadreaza in activitatea eligibila „construirea/reabilitarea/modernizarea/extinderea/dotarea infrastructurii pentru centrele de zi pentru copii”.

Dar, tinand cont ca acest centru de zi se inainteaza intr-o cladire existenta care isi va schimba destinatia, analizati si clarificati activitatea.

• Ca urmare a solicitarii de clarificari privind beneficiarii centrului de zi, in conformitate cu grupul tinta caruia se adreseaza PI 8.3C, ati raspuns astfel :

- In sectiunea descrierea investitiei din cadrul Cererii de finantare „De serviciile acestui centru vor beneficia 5 copii si parintii acestora, beneficiari ai Centrului de plasament pentru copilul cu dizabilitati 0-7 ani si 1 (unu) copil si parintii acestuia de la Centrul de plasament pentru copilul cu dizabilitati, copii cu dizabilitati care se gasesc in propria familie precum si copii cu dizabilitati care se gasesc in grija asistentilor maternali”

Centrul va fi dotat cu urmatoarele:
 -Canapea 2-3 locuri-1 buc
 -Sistem IT-1 buc
 -Monitor led-1 buc
 -Tastatura mecanica-1 buc
 -Mouse wireless-1 buc
 -Birou lemn pin-1 buc
 -Scaun birou-1 buc
 -

In adresa raspuns la clarificari ati mentionat: "beneficiarii Centrului de zi pentru consiliere si sprijin pentru parinti si copiii cu dizabilitati: 107 copii, din care 19 copii beneficiari ai Centrului de plasament pentru copilul cu dizabilitati 0-7 ani; 8 copii beneficiari ai Centrului de plasament pentru copilul cu dizabilitati; 80 copii cu dizabilitati care se gasesc in propria familie, in grija asistentilor maternali, sau se afla in plasament la rude sau persoane, impreuna cu reprezentantii lor legali".

Clarificati care sunt beneficiarii centrului de zi si cum va asigura dotarea mai sus mentionata activitatilor necesare implementarii proiectului.

- În cadrul Devizului general nu sunt prevăzute cheltuieli la capitolele :
 1.2. Amenajarea terenului, 1.3. Amenajări pentru protecția mediului și aducerea terenului la starea inițială, 5.1.2. Cheltuieli conexe organizării de sănzier, deși prin proiect sunt prevăzute lucrări aferente acestor capitole.
 Clarificati aspectele mentionate mai sus..



Secțiunea a fost deblocată.

Se permite atașarea de documente.

Solicitant

Secțiunea a fost deblocată.

Se permite atașarea de documente.

Atribute proiect

Complementaritate finanțări ant.

Responsabil de proiect

Persoană de contact

Capacitate solicitant

Localizare proiect

Secțiunea a fost deblocată.

Obiective proiect

Context

Justificare

Grup țintă

Sustenabilitate



Relevantă

Riscuri

Principii orizontale

Metodologie

Descrierea investitiei

Sectiunea a fost deblocata.

Maturitatea proiectului

Indicatori prestabiliti

Indicatori suplimentari proiect


Plan de achizitii

Resurse umane implicate

Resurse materiale existente

Rezultate asteptate

Activitati previzionate

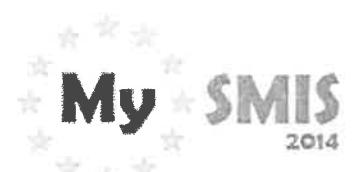

Buget - Activități și cheltuieli

Buget - Plan anual de cheltuieli

Buget - Rezultate

Buget - Amplasament

Buget - Câmp de intervenție

Buget - Formă de finanțare

Buget - Tip teritoriu

Buget - Activitate economică

Buget - Obiectiv tematic

Buget - Mecanisme aplic. terit.

Buget - Natura investiției

Vă solicităm să transmiteți clarificările sus menționate pana la data de 24.12.2021 Vă rugăm să ne confirmați primirea acestei solicitări, printr-un e-mail simona.penciu@adrse.ro până la data de 20.12.2021.
Vă atragem atenția că, în cazul în care nu ne furnizați clarificările solicitate în termenul de mai sus, ori clarificările transmise sunt incomplete sau nesatisfăcătoare, cererea de finanțare poate fi respinsă.

Semnatura:

Mircea Mariana

MIRCEA MARIANA
Data: 2021.12.17
10:25 JG +02:00



**Oficiul de Cadastru și Publicitate Imobiliară MEHEDINTI
Biroul de Cadastru și Publicitate Imobiliară Drobeta-Turnu
Severin**

Adresa: Localitate: Drobeta Turnu Severin, Strada Serpentina Rosiori 1A,
postal :220235 tel: 0252316874, 0252319340

Nr. 33424
Ziua 17
Issuer: certSIGN Qualified CA
Provided by eID-Pest-Storg
Date: 17.11.2020
Inspector Name: Marius Tudor
Signature timestamp : 18.11.2020

REFERAT DE ADMITERE

(Dezmembrare imobil)

Domnului/Doamnei CONSILIUL JUDETEAN MH
Domiciliul _____

Referitor la cererea înregistrată sub numărul **33424** din data **17-11-2020**, vă informăm:

Imobilul situat în Loc. Simian, Jud. Mehedinți, UAT Simian având numarul cadastral 51214 a fost dezmembrat în imobilele:

- 1) **56707** situat în Loc. Simian, Jud. Mehedinți, UAT Simian având suprafață măsurată 5248 mp;
- 2) **56708** situat în Loc. Simian, Jud. Mehedinți, UAT Simian având suprafață măsurată 6940 mp;

Certific că informațiile din prezentul extras sunt conforme cu datele din planul cadastral de carte funciară al OCPI MEHEDINTI la data: 18-11-2020.

Situația prezentată poate face obiectul unor modificări ulterioare, în condițiile Legii cadastrului și a publicității imobiliare nr. 7/1996, republicată, cu modificările și completările ulterioare.

**Inspector
MARIUS TUDOR**



Oficiul de Cadastru și Publicitate Imobiliară MEHEDINTI
Biroul de Cadastru și Publicitate Imobiliară Drobeta-Turnu Severin
 Localitate: Drobeta Turnu Severin, Strada Serpentina Rosiori 1A, Cood postal :220235 tel: 0252316874,
 0252319340

Nr.cerere	33424
Ziua	17
Luna	11
Anul	2020

**Extras de Plan Cadastral de Carte Funciară
pentru
Imobil număr cadastral 51214 / UAT Simian**

TEREN intravilan


Adresa: Loc. Simian, Jud. Mehedinți

Comuna/Orăș/Municipiu: Simian


Nr. cadastral	Suprafața	Observații / Referințe
51214	12188	IMPREJMUIT CU GARD DE BETON, MAI PUTIN INTRE PUNCTELE 1-2, 2-3.

* Suprafața este determinată în planul de proiecție Stereo 70.

DETALII LINIARE IMOBIL

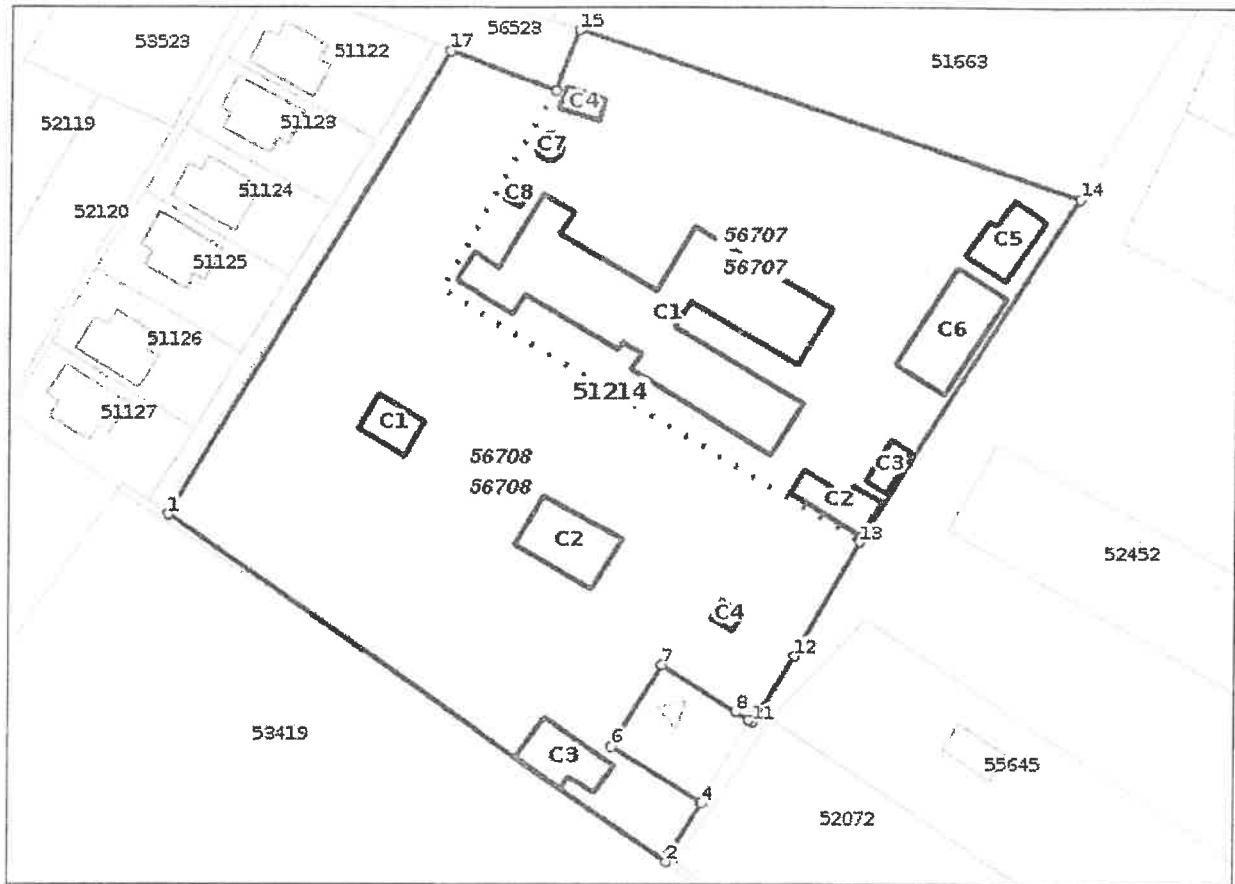

**Incadrare în zonă
scara 1:2000**

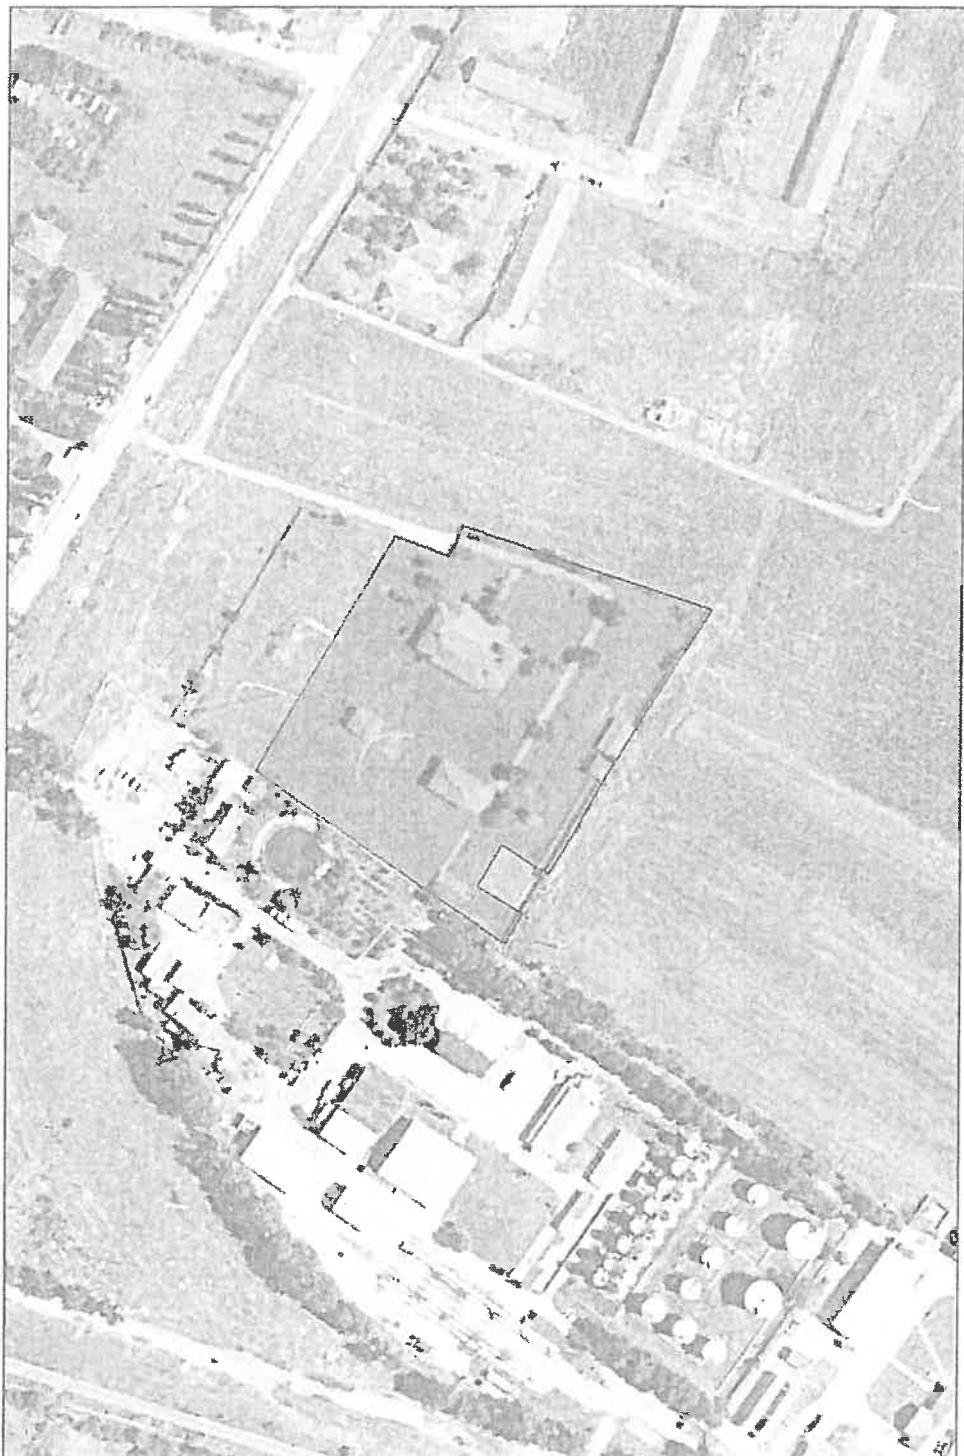

Date referitoare la teren

Crt	Categorie de folosință	Intra vilan	Suprafața (mp)	Tarla	Parcelă	Observații / Referințe
1	curți construcții	DA	12.188			
	TOTAL:		12.188			

Date referitoare la construcții

Crt	Numar	Destinație construcție	Supraf. (mp)	Situatie juridică	Observații / Referințe
1	51214-C1	construcții administrative și social culturale	1.057	Cu acte	Pavilion administrativ-Suprafata construită desfasurată=1057 mp
8	51214-C2	construcții anexa	62	Cu acte	Magazie-Suprafata construită desfasurată=62 mp.
9	51214-C3	construcții anexa	153	Cu acte	Magazie-Suprafata construită desfasurată=153 mp.
10	51214-C4	construcții anexa	110	Cu acte	Padoc porci-Suprafata construită desfasurată=110 mp.
11	51214-C5	construcții anexa	16	Cu acte	WC-Suprafata construită desfasurată=16 mp.
12	51214-C6	construcții administrative și social culturale	85	Cu acte	magazie
13	51214-C7	construcții administrative și social culturale	37	Cu acte	spațiu
14	51214-C8	construcții administrative și social culturale	100	Cu acte	cuci-caini
15	51214-C9	construcții anexa	78	Cu acte	Spalatorie, centrală termică-Suprafata construită desfasurată=78 mp.
2	51214-C10	construcții anexa	34	Cu acte	Magazie-Suprafata construită desfasurată=34 mp.
3	51214-C11	construcții anexa	28	Cu acte	Cabina poarta-Suprafata construită desfasurată=28 mp.
4	51214-C12	construcții anexa	96	Cu acte	Piscina-Suprafata construită desfasurată=96 mp.
5	51214-C13	construcții anexa	200	Cu acte	Teren sport-Suprafata construită desfasurată=200 mp.
6	51214-C14	construcții anexa	17	Cu acte	Bazin apa-Suprafata construită desfasurată=17 mp.
7	51214-C15	construcții anexa	9	Cu acte	Magazie bazin apa-Suprafata construită desfasurată=9 mp

Lungime Segmente

1) Valurile lungimilor segmentelor sunt obținute din proiecție în plan.

Punct început	Punct sfârșit	Lungime segment r (m)
1	2	105.42
2	3	1.268
3	4	10.647
4	5	0.369
5	6	18.118
6	7	16.578
7	8	15.196
8	9	2.684
9	10	0.199
10	11	0.634
11	12	13.736
12	13	22.879
13	14	70.559
14	15	90.865
15	16	11.329
16	17	19.755
17	1	94.221

** Lungimile segmentelor sunt determinate în planul de proiecție Stereo 70 și sunt rotunjite la 1 milimetru.

*** Distanța dintre puncte este formată din segmente cumulate ce sunt mai mici decât valoarea 1 milimetru.

Extras de Plan Cadastral de Carte Funciară, imobil nr. cadastral 51214 / UAT Simian

Pentru acest imobil există înregistrate următoarele documentații cadastrale neînscrise în cartea funciară:

Nr Crt	Numar cerere	Data cerere	Termen eliberare	Obiect cerere
1	33424	17.11.2020	20.11.2020	Dezmembrare/Comasare

Ca urmare a soluționării cererii nr. 33424 înregistrată la data de 17.11.2020, s-a propus dezmembrarea imobilului rezultând următoarele imobile:

Nr Crt	Identifier electronic	Suprafata (mp)	Adresa
1	56707	5248	Loc. Simian, Jud. Mehedinți
2	56708	6940	Loc. Simian, Jud. Mehedinți

Certific că informațiile din prezentul extras sunt conforme cu datele din planul cadastral de carte funciară al OCPI MEHEDINTI la data: 18-11-2020

Situată prezentată poate face obiectul unor modificări ulterioare, în condițiile Legii cadastrului și publicității imobiliare nr. 7/1996, republicată.

Consilier/Inspector de specialitate,


MARIUS TUDOR


Plan de amplasament și delimitare a imobilului cu propunerea de dezipe

Scara 1:500

Nr. cadastral	Suprafața măsurată a imobilului (mp)	Adresa imobilului
51214	12158	Com. Simian, Loc. Intravile, Jud. Mehedinți

Nr. Carte Funciară	Unitate Administrativ Teritorială (UAT)
51214	SIMIAN

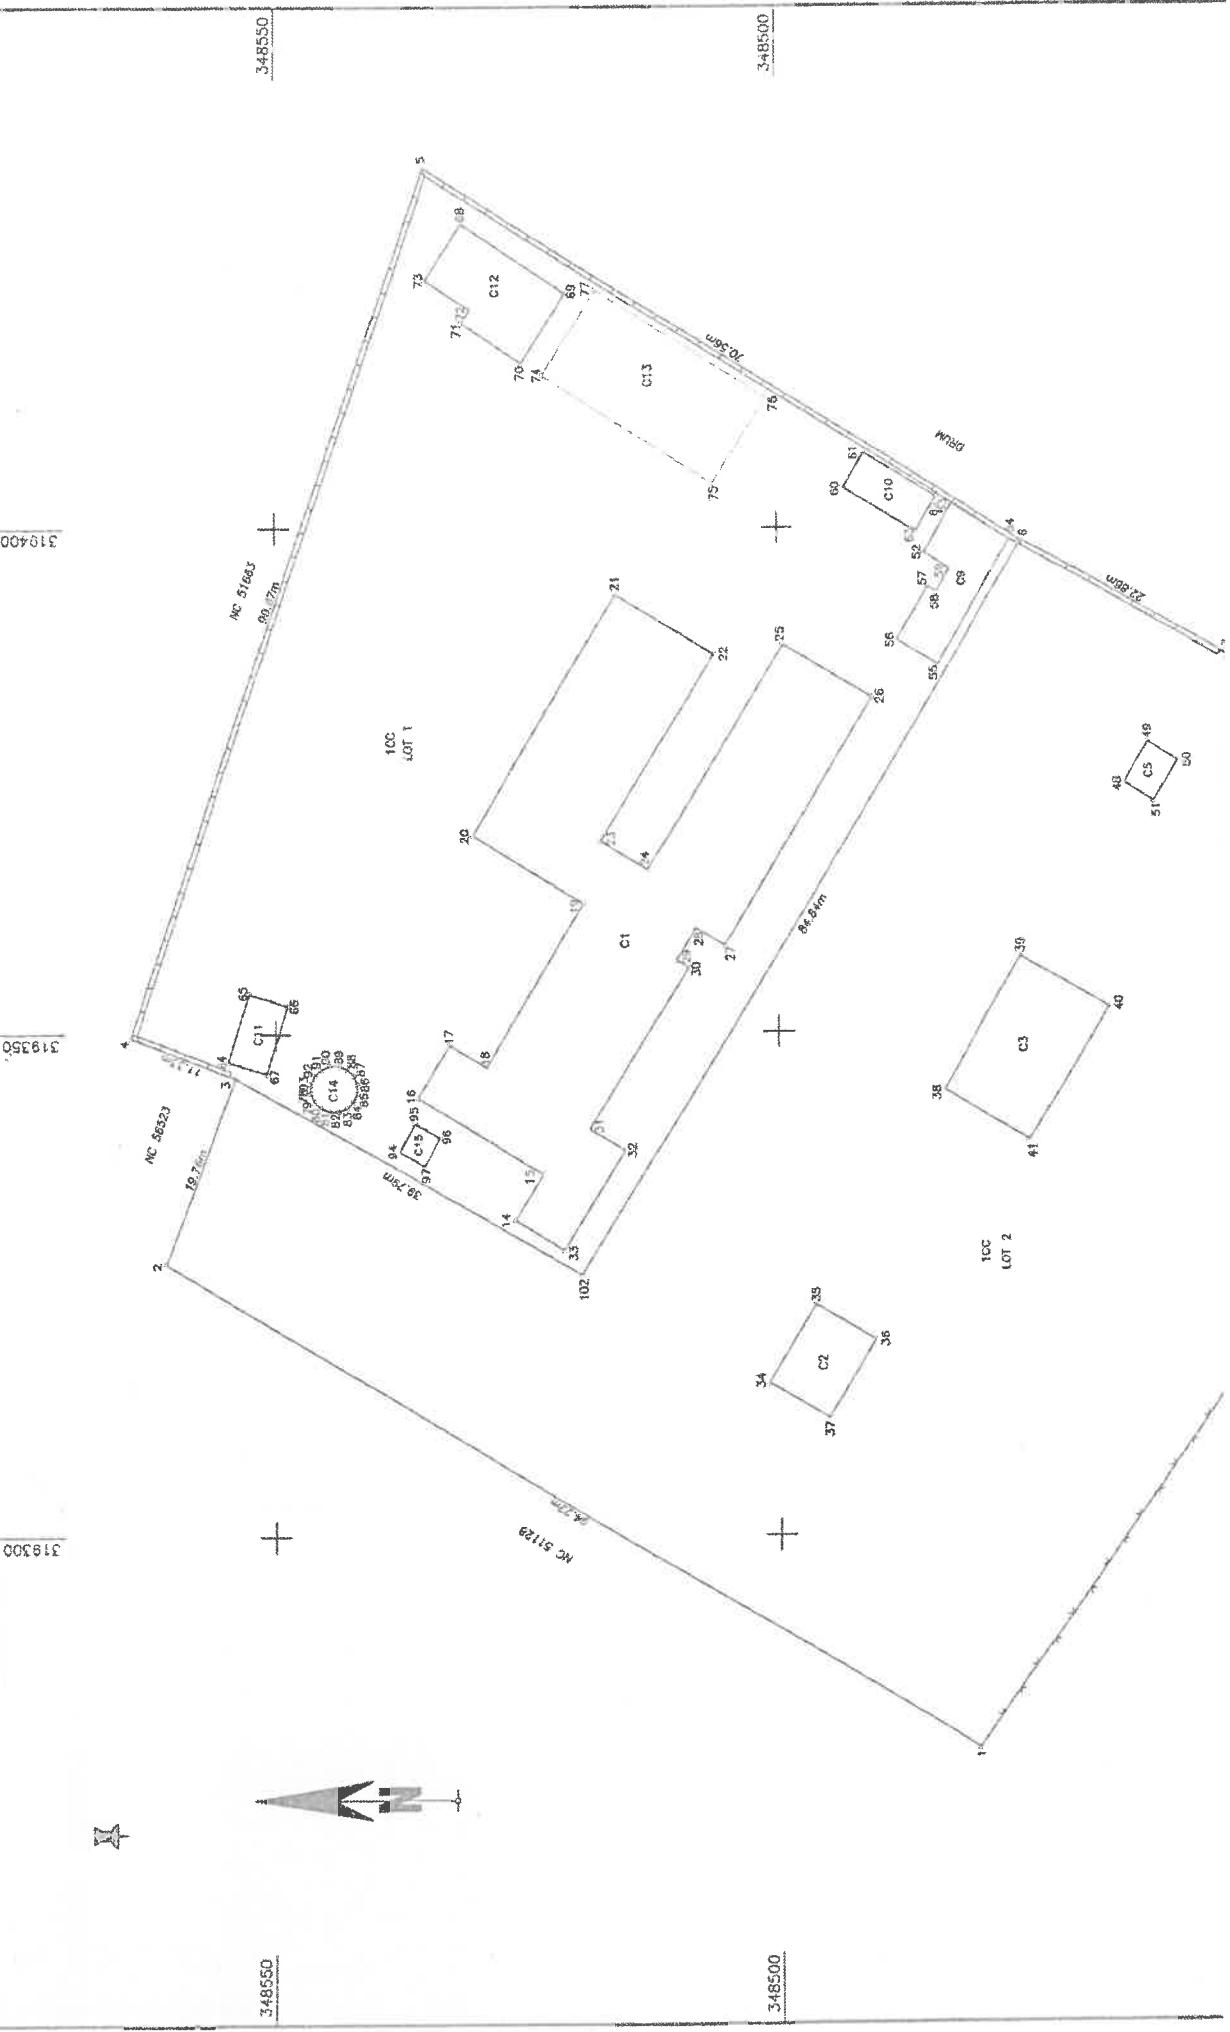

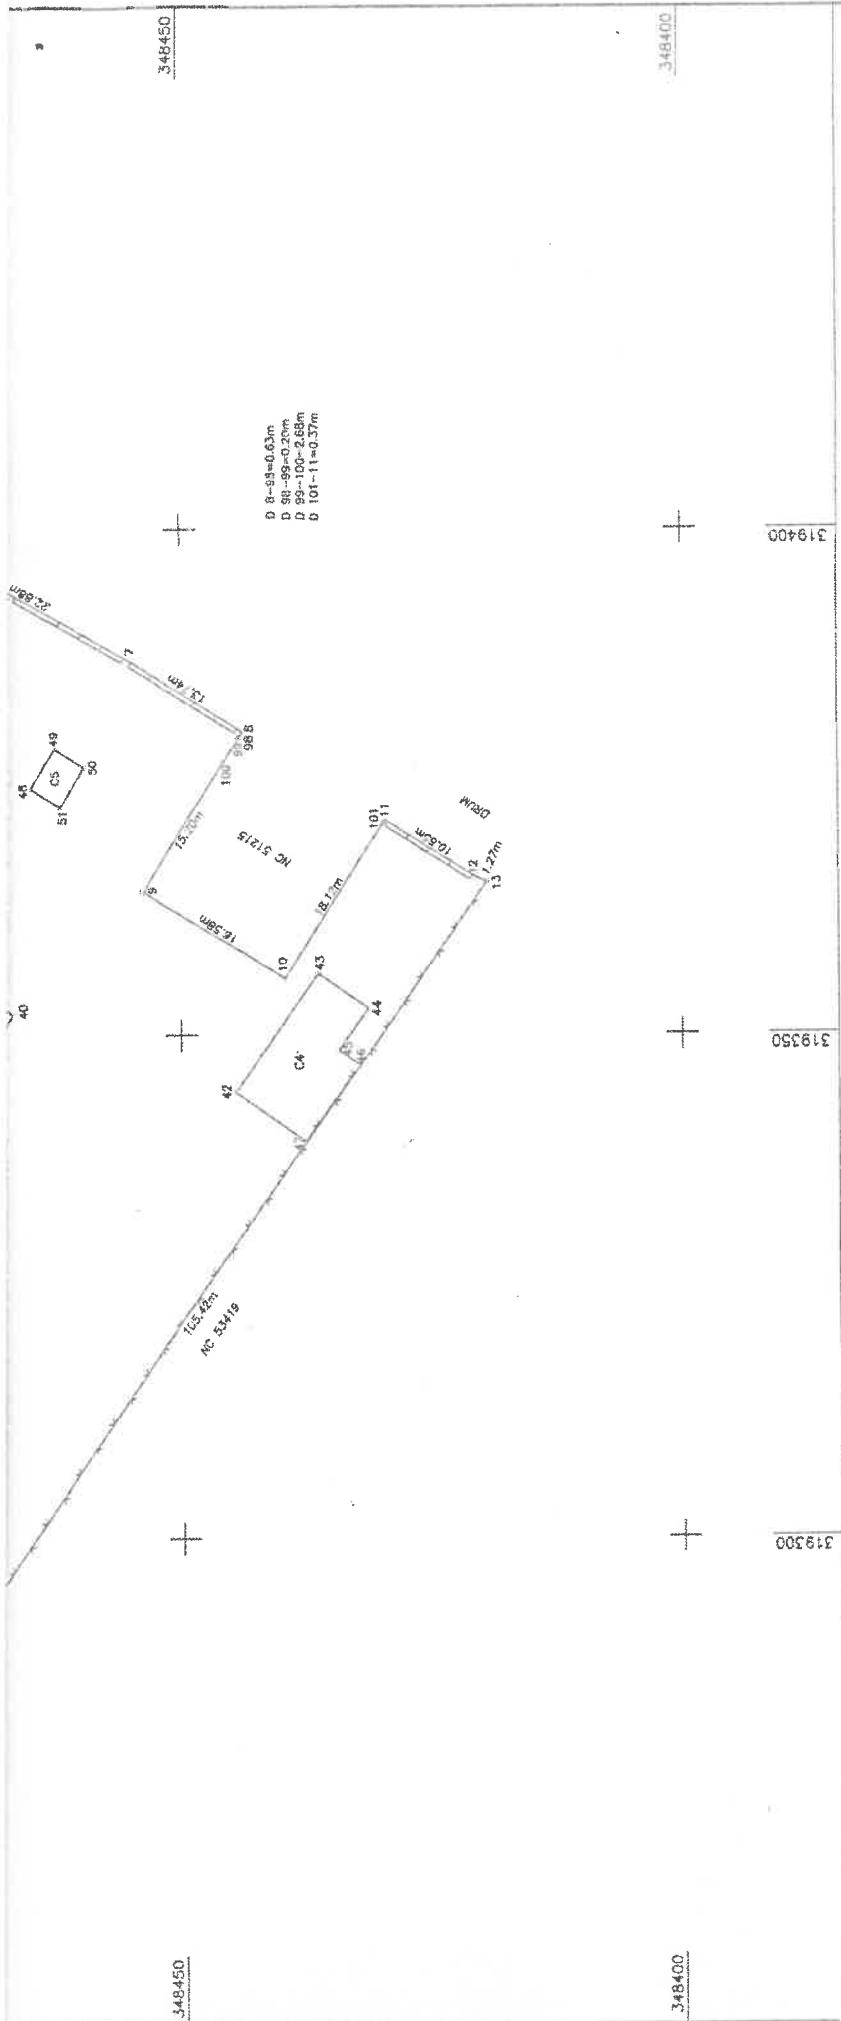

Tabel de miscare parcelara pentru dezlipire imobil

Situatia actuala (inainte de dezlipire)			Situatia viitoare (dupa dezlipire)		
Nr. cat.	Suprafata [mp]	Categ. folosinta	Nr. cad.	Suprafata [mp]	Categ. folosinta
51214	12188	Cc	56707	5248	Cc
		Intravilan- impresijuit cu gard de beton, mai putin intre pct 1-3 si 8-11			Intravilan- impresijuit cu gard de beton si sarma, mai putin intre pct 1-3 si 8-11
Total	12188		6708	6940	Cc
				12188	

Executant: SC M.B.S.PRECISION SRL

Confirm executarea masuratorilor la teren,
corectitudinea intocmii documentatiei cadastrale
si corespondenta acestelui cu realitatea din teren

Inspector

Confirm introducerea imobilului in baza de date integrate
si atribuirea rumantului cadastral

Semnatura si stampila

Data: 20.01.2020

Stampila BCP

Semn digital
de Marius Tudor
Data: 20.01.11.18
074-2026-1178
George-
Tudor


George
Augustine
Bobbiti

CARLO SCHMIDT
Turni Sovrin, D-
SRL.
E-mail: precision@schmidt-srl.it
SERIALNUMBER:
9_George-August
CIA:George-August
Gesellschaft für
Computer und
2020.11.18 15:07

Plan de amplasament si delimitare a imobilului-LOT 1

Scara 1:500

Nr. cadastral	Suprafata masurata a imobilului (mp)	Adresa imobilului
56707	5248	Com. Simian, Loc. Simian, intravilan, LOT 1, Jud. Mehedinți
Nr. Carte Funciară	Unitate Administrativ Teritorială (UAT)	
	SIMIAN	

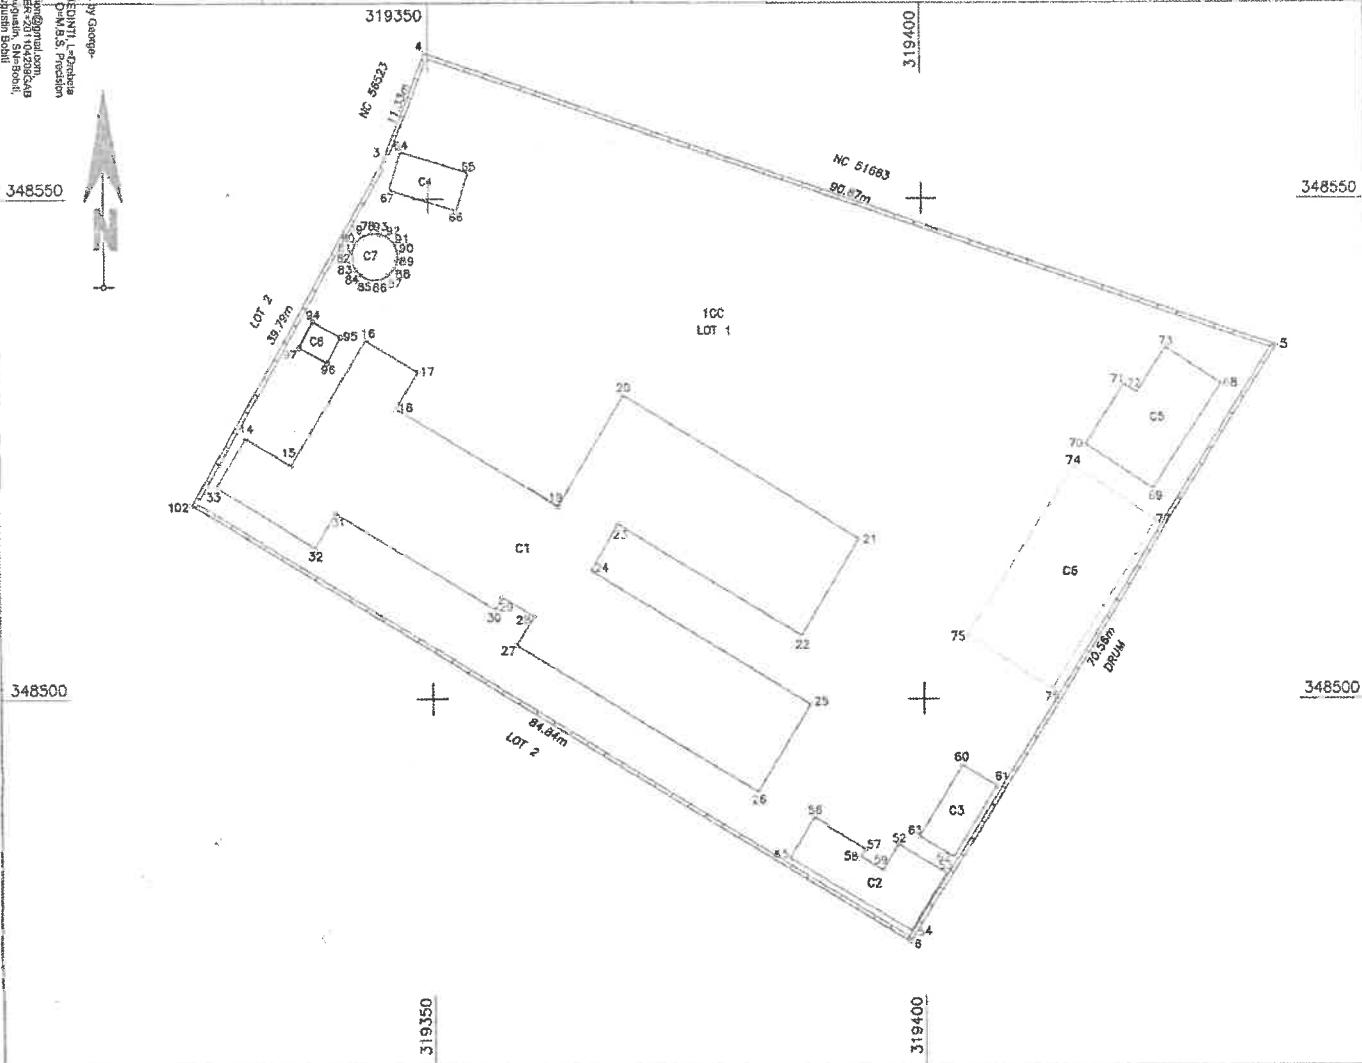

A. Date referitoare la teren

Nr. parcela	Categorie de folosinta	Suprafata (mp)	Mentiri
1	CC	5248	Intravilan- imprejmuit cu gard de beton
	Total	5248	

B. Date referitoare la constructii

Cod	Destinatia	Supraf. construita la sol (mp)	Mentiri
C1	CAS	1057	PAVILION ADMINISTRATIV-sup.constr.desfasurata=1057mp
C2	CA	78	SPALATORIE, CENTRALA TERMICA-sup.constr.desfasurata=78mp
C3	CA	34	MAGAZIE-sup.constr.desfasurata=34mp
C4	CA	28	CABINA POARTA-sup.constr.desfasurata=28mp
C5	CA	96	PISCINA-sup.constr.desfasurata=96mp
C6	CA	200	TEREN SPORT-sup.constr.desfasurata=200mp
C7	CA	17	BAZIN APA-sup.constr.desfasurata=17mp
C8	CA	9	MAGAZIE BAZIN APA-sup.constr.desfasurata=9mp
Total		1519	

Suprafata totala masurata a imobilului = 5248 mp

Suprafața din act = 12188 mp

Executant: SC M.B.S.PRECISION SRL

Confirm executarea masuratorilor la teren,
corectitudinea întocmirii documentației cadastrale
și corespondența acesteia cu realitatea din teren

Semnatura si stampila

Data: 20.01.2019

Inspector

Confirm introducerea imobilului in baza de date integrata
si atribuirea numarului cadastral

Semnatura și parafă

Marius
Tudor

Semnat digital
de Marius Tudor
Data: 2020.11.18
15.47:15 +02'00'


Plan de amplasament si delimitare a imobilului-LOT 2

Scara 1:500

Nr. cadastral	Suprafata masurata a imobilului (mp)	Adresa imobilului
56708	6940	Com. Simian, Loc. Simian, intravilan, LOT 2, Jud. Mehedinți
Nr. Carte Funciară	Unitate Administrativ Teritorială (UAT)	
	SIMIAN	

Digitized by George
Augustin Bush

2020.11.18 15:07

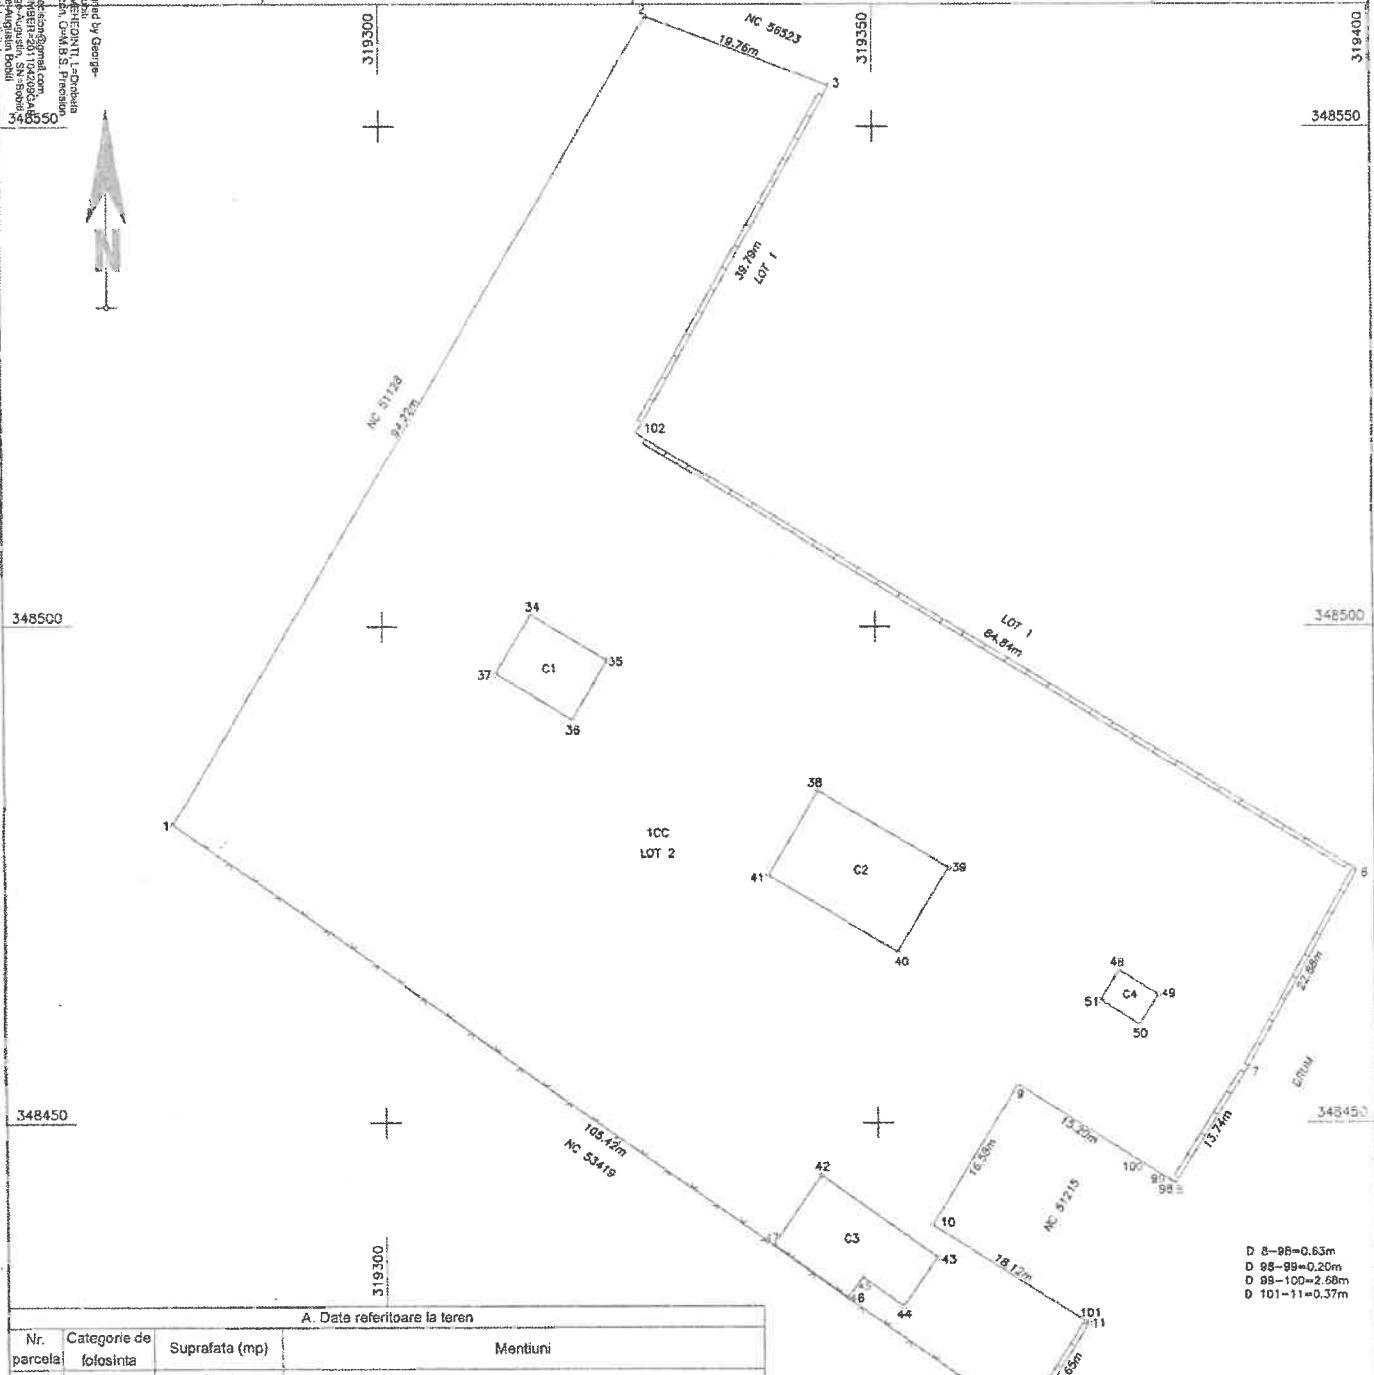

A. Date referitoare la teren			
Nr. parcela	Categorie de folosinta	Suprafata (mp)	Mentiuni
1	CC	6940	Intravilan- imprejmuit cu gard de beton si sarma, mai putin intre pct 1-3 si 8-11
Total		6940	

B. Date referitoare la constructii			
Cod	Destinatia	Supraf. construita la sol (mp)	Mentuni
C1	CA	62	MAGAZIE-sup.constr.desfasurata=62mp
C2	CA	153	MAGAZIE-sup.constr.desfasurata=153mp
C3	CA	110	PADOC PORCI-sup.constr.desfasurata=110mp
C4	CA	16	WC-sup.constr.desfasurata=16mp
Total		341	

Suprafata totala masurata a imobilului = 6940 mp
Suprafata din act = 12188 mp

$$\begin{aligned}D &= 8 - 98 = 0.63m \\D &= 98 - 99 = 0.20m \\D &= 99 - 100 = 2.68m \\D &= 101 - 11 = 0.37m\end{aligned}$$

Executive: SGMBS PRECISION SRL

Confirm executarea masuratorilor la teren,
corectitudinea întocmirii documentației cadastrale
și corespondența acestora cu realitatea din teren.

Semnatura și stampila

Inspector

Confirm introducerea imobilului in baza de date integrata
si atribuirea numarului cadastral
Semnatura si parafa

Data ... Marius Semnat digital
Stampila BCPI Tudor de Marius Tudor
Data: 2020.11.1.
15:48:00 -0200

Marius
Tudor

CERTIFICAT DE URBANISM
Nr. 531 din 21.12.2021

În scopul: - **construire 2 case de tip familial, dotări și amenajare incintă**
Prezentul certificat de urbanism modifică și completează certificatele de urbanism nr. 207 din
22.07.2019 și 199 din 27.04.2021 cu menținerea avizelor obținute

Ca urmare a cererii adresate de ⁽¹⁾

DIRECȚIA GENERALĂ DE ASISTENȚĂ SOCIALĂ ȘI PROTECȚIA
COPILULUI MEHEDINTI

cu domiciliul ⁽²⁾/sediul în județul Mehedinți, municipiu Drobeta Turnu Severin, cod poștal, str. Mareșal Averescu, nr. 14, bl...., sc., et., ap., telefon/fax 0252/324460, înregistrată la nr. 17533 din 20.12.2021.

pentru imobilul – teren și/sau construcții --, situat în județul Mehedinți, comuna Simian, satul Simian, cod poștal , str . nr. , bl., sc., et...., ap., sau identificat prin extras de carte funciară nr. 40015 din 22.10.2021, nr. carte funciară 56708 , nr. cadastral 56708, plan de încadrare, plan de situație.

în temeiul reglementărilor Documentației de urbanism nr. 4839/1996 faza PUG/PUZ/PUD, aprobată prin Hotărârea Consiliului Județean/Local Simian 32/1999

în conformitate cu prevederile Legii nr. 50/1991 privind autorizarea executării lucrărilor de construcții, reabilitată, cu modificările și completările ulterioare.

SE CERTIFICĂ:

1) REGIMUL JURIDIC:

Terenul este situat în intravilanul satului Șimian și aparține domeniului public al Județului Mehedinți este în administrarea Direcției Generale de Asistență Socială și Protecția Copilului Mehedinți, iar construcțiile aparțin domeniului privat al Județului Mehedinți .

2) REGIMUL ECONOMIC:

Terenul în suprafață der 6940 mp are folosința curți construcții.

1) Numele și prenumele solicitantului

2) Adresa solicitantului

3) Date de identificare a imobilului

3) REGIMUL TEHNIC:

Construire 2 case de tip familial, dotări și amenajare incintă pe terenul cu nr. 56708 cadastral provenit din dezmembrarea terenului cu nr. cadastral nr. 51214 .

Echiparea cu utilități se va face de la rețelele existente în zonă.

Se vor respecta prevederile Codului Civil.

Terenul este situat în intravilanul satului Șimian, UTR 5, zonă cu obiective cu destinație specială, activități industriale și agricole, cale ferată, căi de comunicații.

Documentația se va întocmi în conformitate cu Legea nr. 50/1991, republicată, anexa 1, conținutul - cadru al proiectului pentru autorizarea executării lucrărilor de construcții.

Prezentul Certificat de Urbanism poate fi utilizat/nu poate fi utilizat în scopul declarat⁴⁾ pentru/întrucât

- obținere autorizație de construire –

- Construire 2 case de tip familial, dotări și amenajare incintă-

Prezentul certificat de urbanism modifică și completează certificatele de urbanism nr. 207 din 22.07.2019 și 199 din 27.04.2021 cu menținerea avizelor obținute

⁴⁾ Scopul emiterii certificatului de urbanism conform precizării solicitantului, formulată în cerere

Certificatul de urbanism nu ține loc de autorizație de construire/desființare și nu conferă dreptul de a executa lucrări de construcții

4) OBLIGAȚII ALE TITULARULUI CERTIFICATULUI DE URBANISM:

În scopul elaborării documentației pentru autorizarea executării lucrărilor de construcții – de construire/de desființare – solicitantul se va adresa autorității competente pentru protecția mediului :

Agentia pentru Protecția Mediului Mehedinți - Drobeta Turnu Severin, str. Băile Romane, nr.3

(autoritatea competență pentru protecția mediului, adresa)

(Denumirea și adresa acesteia se personalizează prin grija autorității administrației publice emitente)

În aplicarea Directivei Consiliului 85/337/CEE (Directiva EIA) privind evaluarea efectelor anumitor proiecte publice și private asupra mediului, modificată prin Directiva Consiliului 97/11/CE și prin Directiva Consiliului și Parlamentului European 2003/35/CE privind participarea publicului la elaborarea anumitor planuri și programme în legătură cu mediul și modificarea, cu privire la participarea publicului și accesul la justiție, a Directivei 85/337/CEE și a Directivei 96/61/CE, prin certificatul de urbanism se comunică solicitantului obligația de a contacta autoritatea teritorială de mediu pentru ca aceasta să analizeze și să decidă, după caz, încadrarea/neîncadrarea proiectului investiției publice/private în lista proiectelor supuse evaluării impactului asupra mediului.

In aplicarea prevederilor Directivei Consiliului 85/337/CEE, procedura de emitere a acordului de mediu se desfășoară după emiterea certificatului de urbanism, anterior depunerii documentației pentru autorizarea executării lucrărilor de construcții la autoritatea administrației publice competente.

In vederea satisfacerii cerințelor cu privire la procedura de emitere a acordului de mediu, autoritatea competență pentru protecția mediului stabilește mecanismul asigurării consultării publice, centralizării opțiunilor publicului și al formulării unui punct de vedere oficial cu privire la realizarea investiției în acord cu rezultatele consultării publice.

In aceste condiții :

După primirea prezentului certificat de urbanism, titularul are obligația de a se prezenta la autoritatea competență pentru protecția mediului în vederea evaluării inițiale a investiției și stabilirii demarării procedurii de evaluare a impactului asupra mediului și/sau a procedurii de evaluare adecvată. În urma evaluării inițiale a notificării privind intenția de realizare a proiectului se va emite punctul de vedere al autorității competente pentru protecția mediului.

In situația în care autoritatea competență pentru protecția mediului stabilește necesitatea evaluării efectelor investiției asupra mediului, solicitantul are obligația de a notifica acest fapt autorității administrației publice competente cu privire la menținerea cererii pentru autorizarea executării lucrărilor de construcții.

In situația în care, după emiterea certificatului de urbanism ori pe parcursul derulării procedurii de evaluare a efectelor investiției asupra mediului, solicitantul renunță la intenția de realizare a investiției, acesta are obligația de a notifica acest fapt autorității administrației publice competente.

5) CEREREA DE EMITERE A AUTORIZAȚIEI DE CONSTRUIRE – DESFIINȚARE va fi însoțită de următoarele documente:

a) certificatul de urbanism;

b) dovada titlului asupra imobilului, teren și-sau construcții, sau, după caz, extrasul de plan cadastral actualizat la zi și extrasul de carte funciară de informare actualizat la zi, în cazul în care legea nu dispune altfel (copie legalizată);

c) documentația tehnică – D.T., după caz:

D.T.A.C.

D.T.O.E.

D.T.A.D.

d) avizele și acordurile stabilite prin certificatul de urbanism:

d.1) avize și acorduri privind utilitățile urbane și infrastructura (copie):

alimentare cu apă

gaze naturale

Alte avize/acorduri:

canalizare

telefonizare

OCPI Mh

alimentare cu energie termică

transport urban

Acord notarial proprietari

alimentare cu energie electrică

salubritate

Ministerul Culturii

alimentare cu energie termică

transport urban

CJ Mh

CNADR

Poliția Rutieră

DADR

d.2) avize și acorduri privind:

prevenirea și stingerea incendiilor

DSV

sănătatea populației

d.3) avize – acorduri specifice ale administrației publice centrale și-sau ale serviciilor descentralizate ale acestora:

Dovada achitării taxei de salubritate.

Cererea pentru emiterea autorizației de construire va fi semnată de toți titularii unui drept real asupra imobilului (teren).

d.4) studii de specialitate:

Studiu geotehnic

e) punctul de vedere/actul administrativ al autorității competente pentru protecția mediului.

f) Dovada înregistrării proiectului la Ordinul Arhitecților din România (1 exemplar original)

g) Documentele de plată ale următoarelor taxe (copie):

Prezentul certificat de urbanism are valabilitate de 12 luni de la data emiterii.



SECRETAR GENERAL UAT,
BĂDĂNOIU ADRIANA

Arhitect șef****),
Tiuleanu Teodora

Achitat taxa de: scutit lei, conform chitanța nr. _____ din _____.
Prezentul certificat de urbanism a fost transmis solicitantului direct/prin poștă la data de _____

CERTIFICAT DE URBANISM
Nr. 530 din 21.12.2021

În scopul: - **demolare corpuri C1, C2, C3 și C4**

Ca urmare a cererii adresate de ⁽¹⁾

DIRECTIA GENERALĂ DE ASISTENȚĂ SOCIALĂ ȘI PROTECTIA COPILULUI MEHEDINTI

cu domiciliul ⁽²⁾/sediul în județul Mehedinți, municipiu Drobeta Turnu Severin, cod poștal, str. Maresal Averescu, nr. 14, bl...., sc., et., ap., telefon/fax 0252/324460, înregistrată la nr. 17532 din 20.12.2021.

pentru imobilul – teren și/sau construcții --, situat în județul Mehedinți, comuna Simian, satul Simian, cod poștal , str. nr. , bl., sc., et...., ap., sau identificat prin extras de carte funciară nr. 40015 din 22.10.2021, nr. carte funciară 56708 , nr. cadastral 56708, plan de încadrare, plan de situație.

în temeiul reglementărilor Documentației de urbanism nr. 4839/1996 faza PUG/PUZ/PUD, aprobată prin Hotărârea Consiliului Județean/Local Simian 32/1999

în conformitate cu prevederile Legii nr. 50/1991 privind autorizarea executării lucrărilor de construcții, republicată, cu modificările și completările ulterioare.

SE CERTIFICĂ:

1) REGIMUL JURIDIC:

Terenul este situat în intravilanul satului Șimian și aparține domeniului public al Județului Mehedinți este în administrarea Direcției Generale de Asistență Socială și Protecția Copilului Mehedinți, iar construcțiile aparțin domeniului privat al Județului Mehedinți .

2) REGIMUL ECONOMIC:

Terenul în suprafață der 6940 mp are folosința curți construcții.

1) Numele și prenumele solicitantului

2) Adresa solicitantului

3) Date de identificare a imobilului

3) REGIMUL TEHNIC:

Demolare corpuri C1, C2, C3 și C4.

Terenul este situat în intravilanul satului Șimian, UTR 5, zonă cu obiective cu destinație specială, activități industriale și agricole, cale ferată, căi de comunicații.

Documentația se va întocmi în conformitate cu Legea nr. 50/1991, republicată, anexa 1, conținutul - cadru al proiectului pentru autorizarea executării lucrărilor de construcții.

Prezentul Certificat de Urbanism poate fi utilizat/nu poate fi utilizat în scopul declarat⁴⁾ pentru/întrucât

- obținere autorizație de construire –

-Demolare corpuri C1, C2, C3 și C4

⁴⁾ Scopul emiterii certificatului de urbanism conform precizării solicitantului, formulată în cerere

Certificatul de urbanism nu ține loc de autorizație de construire/desființare și nu conferă dreptul de a executa lucrări de construcții

4) OBLIGAȚII ALE TITULARULUI CERTIFICATULUI DE URBANISM:

În scopul elaborării documentației pentru autorizarea executării lucrărilor de construcții – de construire/de desființare – solicitantul se va adresa autorității competente pentru protecția mediului :

Agenția pentru Protecția Mediului Mehedinți - Drobeta Turnu Severin, str. Băile Romane, nr.3

(autoritatea competență pentru protecția mediului, adresa)

(Denumirea și adresa acesteia se personalizează prin grija autorității administrației publice emitente)

În aplicarea Directivei Consiliului 85/337/CEE (Directiva EIA) privind evaluarea efectelor anumitor proiecte publice și private asupra mediului, modificată prin Directiva Consiliului 97/11/CE și prin Directiva Consiliului și Parlamentului European 2003/35/CE privind participarea publicului la elaborarea anumitor planuri și programme în legătură cu mediul și modificarea, cu privire la participarea publicului și accesul la justiție, a Directivei 85/337/CEE și a Directivei 96/61/CE, prin certificatul de urbanism se comunică solicitantului obligația de a contacta autoritatea teritorială de mediu pentru ca aceasta să analizeze și să decidă, după caz, încadrarea/neîncadrarea proiectului investiției publice/private în lista proiectelor supuse evaluării impactului asupra mediului.

În aplicarea prevederilor Directivei Consiliului 85/337/CEE, procedura de emitere a acordului de mediu se desfășoară după emiterea certificatului de urbanism, anterior depunerii documentației pentru autorizarea executării lucrărilor de construcții la autoritatea administrației publice competente.

In vederea satisfacerii cerințelor cu privire la procedura de emitere a acordului de mediu, autoritatea competență pentru protecția mediului stabilește mecanismul asigurării consultării publice, centralizării opțiunilor publicului și al formulării unui punct de vedere oficial cu privire la realizarea investiției în acord cu rezultatele consultării publice.

In aceste condiții :

După primirea prezentului certificat de urbanism, titularul are obligația de a se prezenta la autoritatea competență pentru protecția mediului în vederea evaluării inițiale a investiției și stabilirii demarării procedurii de evaluare a impactului asupra mediului și/sau a procedurii de evaluare adecvată. În urma evaluării inițiale a notificării privind intenția de realizare a proiectului se va emite punctul de vedere al autorității competente pentru protecția mediului.

In situația în care autoritatea competență pentru protecția mediului stabilește necesitatea evaluării efectelor investiției asupra mediului, solicitantul are obligația de a notifica acest fapt autorității administrației publice competente cu privire la menținerea cererii pentru autorizarea executării lucrărilor de construcții.

In situația în care, după emiterea certificatului de urbanism ori pe parcursul derulării procedurii de evaluare a efectelor investiției asupra mediului, solicitantul renunță la intenția de realizare a investiției, acesta are obligația de a notifica acest fapt autorității administrației publice competente.

5) CEREREA DE EMITERE A AUTORIZAȚIEI DE CONSTRUIRE – DESFIINȚARE va fi însoțită de următoarele documente:

- a) certificatul de urbanism;
- b) dovada titlului asupra imobilului, teren și-sau construcții, sau, după caz, extrasul de plan cadastral actualizat la zi și extrasul de carte funciară de informare actualizat la zi, în cazul în care legea nu dispune altfel (copie legalizată);
- c) documentația tehnică – D.T., după caz:

D.T.A.C. D.T.O.E. D.T.A.D.

d) avizele și acordurile stabilite prin certificatul de urbanism:

d.1) avize și acorduri privind utilitățile urbane și infrastructura (copie):

- | | |
|--|--|
| <input type="checkbox"/> alimentare cu apă | <input type="checkbox"/> gaze naturale |
| <input type="checkbox"/> canalizare | <input type="checkbox"/> telefonizare |
| <input type="checkbox"/> alimentare cu energie termică | <input type="checkbox"/> transport urban |
| <input type="checkbox"/> alimentare cu energie electrică | <input type="checkbox"/> salubritate |
| <input type="checkbox"/> alimentare cu energie termică | <input type="checkbox"/> transport urban |

Alte avize/acorduri:
 OCPI Mh
 Acord notarial proprietari
 Ministerul Culturii
 CJ Mh
 CNADR
 Poliția Rutieră
 DADR

d.2) avize și acorduri privind:

prevenirea și stingerea incendiilor DSV sănătatea populației

d.3) avize – acorduri specifice ale administrației publice centrale și-sau ale serviciilor descentralizate ale acestora:

- Dovada achitării taxei de salubritate.
- Cererea pentru emiterea autorizației de construire va fi semnată de toți titularii unui drept real asupra imobilului (teren).

d.4) studii de specialitate:

Studiu geotehnic

e) punctul de vedere/actul administrativ al autorității competente pentru protecția mediului.

f) Dovada înregistrării proiectului la Ordinul Arhitecților din România (1 exemplar original)

g) Documentele de plată ale următoarelor taxe (copie):

Prezentul certificat de urbanism are valabilitate de 12 luni de la data emiterii.

*PRIMAR,
TRUSCĂ CONSTANTIN*


*SECRETAR GENERAL UAT,
BĂDĂNOIU ADRIANA*

*Arhitect sef****),
Tiuleanu Teodora*

Achitat taxa de: scutit lei, conform chitanța nr. _____ din _____.
 Prezentul certificat de urbanism a fost transmis solicitantului direct/prin poștă la data de _____



ROMANIA

CONSILIUL JUDEȚEAN MEHEDINȚI
str. Traian nr. 89, Drobeta Turnu Severin,
Tel.: +40 372 521 102; Fax: +40 372 521 112
E-mail: cjmehedinti@cjmehedinti.ro

HOTĂRÂRE

privind trecerea din domeniul public al Județului Mehedinți în domeniul privat al acestuia, a unor construcții din cadrul Centrului de îngrijire și asistență pentru tineri cu dizabilități Șimian, în vederea desființării

Având în vedere Referatul de aprobare nr. 299 din 12.01.2021 al Președintelui Consiliului Județean Mehedinți și Raportul de specialitate nr. 300 din 12.01.2021 al Compartimentului Administrarea Patrimoniului Public și Privat din cadrul Direcției Urbanism și Amenajarea Teritoriului a aparatului de specialitate al consiliului județean, prin care se propune trecerea din domeniul public al Județului Mehedinți în domeniul privat al acestuia, a unor construcții din cadrul Centrului de îngrijire și asistență pentru tineri cu dizabilități Șimian, în vederea desființării, în condițiile legii;

În conformitate cu prevederile art.361-alin.(2)-Capitolul II: Trecerea bunurilor în domeniul privat-Titlul II: Exercitarea dreptului de proprietate privată a statului sau a unităților administrativ-teritoriale - Partea V: Reguli specifice privind proprietatea publică și privată a statului sau a unităților administrativ-teritoriale din O.U.G. nr.57/2019 privind Codul administrativ, potrivit cărora trecerea unui bun din domeniul public al unei unități administrativ-teritoriale în domeniul privat al acesteia se face prin hotărâre a organului deliberativ;

Văzând și avizele date în acest sens de comisiile de specialitate ale consiliului județean;

În temeiul dispozițiilor art. 173 - alin. 1 - lit. f), ale art. 182 alin. (1) și alin.(3) și ale art.196 – alin.(1) – lit.a) din O.U.G. nr.57/2019 privind Codul administrativ,

CONSILIUL JUDEȚEAN MEHEDINȚI
HOTĂRÂSTE:

Art.1 Se aprobă trecerea din domeniul public al Județului Mehedinți în domeniul privat al acestuia, a unor construcții din cadrul Centrului de îngrijire și asistență pentru tineri cu dizabilități Șimian, cu funcțiunile magazie (C2) S=62,10 mp, magazie (C3) S=153,00 mp, padoc de porci (C4) S=110,12 mp, și wc (C5) S=16,10 mp, în vederea desființării, în condițiile legii.

Art.2 Prin grija Serviciului, Administrație Publică Locală, Relația cu Consiliul județean, Petiții, prezenta hotărâre se va comunica părților interesate, precum și Instituției Prefectului Județului Mehedinți.

Adoptată astăzi, 20.01. 2021, în Municipiul Drobeta Turnu Severin, cu un număr de 31 voturi.

CONTRASEMNEAZĂ:
SECRETARUL GENERAL al JUDEȚULUI,

PREȘEDINTE,

Av. Aladin Gig Georgescu

Jr. Ștefan Ladislau Mednyanszky

Nr. 12
Red. 4 ex.

CONSILIUL JUDEȚEAN MEHEDINȚI

HOTĂRÂRE

privind aprobarea documentației tehnico - economice – faza S.F., a indicatorilor tehnico-economici aferenți, cât și descrierea investiției din Documentație de avizare a lucrărilor de intervenții pentru obiectivul de investiții „**Construire 2 Case de tip familial, dotări și amenajare incintă, Simian, Județul Mehedinți**”

Având în vedere Expunerea de motive numărul 3291/ 16.03.2021 a Președintelui Consiliului Județean Mehedinți și Raportul comun numărul 3292/16.03.2021 al Direcției Generale de Asistență Socială și Protecția Copilului Mehedinți și al Direcției Tehnică - Investiții, Dezvoltare Teritorială;

Luând în considerare Avizul Comisiei de avizare a documentațiilor tehnico-economice numărul 2877 / 10 .03.2021;

Văzând și avizele favorabile date în acest sens de comisiile de specialitate ale Consiliului Județean Mehedinți;

În temeiul dispozițiilor art. 173, alin1, lit.b, coroborat cu art 173, alin.1, lit. d, raportat la art. Art. 173, alin 5, lit.b și a art.196, alin.1, lit a din OUG 57/2019 privind codul administrativ.

CONSILIUL JUDEȚEAN MEHEDINȚI HOTĂRÂSTE:

Art. 1. Se aprobă documentația tehnico - economică – faza S.F. și indicatorii tehnico-economici aferenți obiectivului de investiții „**Construire 2 Case de tip familial, dotări și amenajare incintă, Simian, Județul Mehedinți**”, conform Anexei 1 care face parte integrantă din prezenta hotărâre.

Art. 2. Se aprobă descrierea investiției din Documentație de avizare a lucrărilor de intervenții pentru obiectivul de investiții „**Construire 2 Case de tip familial, dotări și amenajare incintă, Simian, Județul Mehedinți**”, conform Anexei 1, care face parte integrantă din prezenta hotărâre.

Art. 3. Prin grija Serviciului Administrație Publică Locală, Relația cu Consiliul Județean, Petiții prezenta hotărâre se va comunica părților interesate, precum și Instituției Prefectului Județului Mehedinți.

Adoptată astăzi, 31.03.2021, în municipiul Drobeta Turnu Severin cu un numar de 29 de voturi „pentru”.

PREȘEDINTE,
Av. Aladin Gigi GEORGESCU

CONTRASEMNEAZĂ,
SECRETARUL GENERAL AL JUDEȚULUI,
Jr. Mednyanszky Ștefan Ladislau

Nr. 39
Red. 3 ex.

ANEXA 1.
la Hotărârea Consiliului Județean nr. 39/31.03.2021

Caracteristicile principale și indicatorii tehnico –economi ai obiectivului de investiții:

Documentația:	„Construire 2 Case de tip familial, dotări și amenajare incintă, Simian, Județul Mehedinți”, Varianta avizată: Scenariul A
Faza de proiectare:	S.F.
Proiectant general:	SC Rodos project SRL – Ing. Poiana Rodica
Beneficiar:	Direcția Generală de Asistență Socială și Protecția Copilului Mehedinți
Amplasament:	Simian, Județul Mehedinți

Principalii indicatori tehnico-economi aferenți obiectivului de investiții:

a) indicatori maximali, respective valoarea totală a obiectivului de investitii, exprimată în lei, cu TVA și, respectiv, fără TVA, din care construcții-montaj (C+M), în conformitate cu devizul general;

Total valoare investiție inclusiv TVA – 5.748.003,25 lei, din care TVA – 904.169,13 lei

Valoarea Totală investiției fără TVA: 4.843.834,12 lei.

Valoare Construcții-Montaj:

Din care C+M inclusiv TVA – 4.498.158,42 lei, din care TVA 718.193,36 lei

Valoarea Totală C+M fără TVA: 3.779.965,06 lei.

b) indicatori minimali:

Investitia "CONSTRUIRE 2 CASE DE TIP FAMILIAL, DOTARI SI AMENAJARE INCINTA, JUDETUL MEHEDINTI" va fi amplasata pe un teren de 12.340,00 mp.

- Cladire de tip parter, alcătuită din:**
- fundații continue, supralargite în zona stilpilor
 - stilpi, grinzi și centuri de beton armat
 - zidarie portantă de 30 cm grosime din caramida GVP în zidurile perimetrale și peretii interiori de 15-30 cm grosime, din aceeași caramida GVP
 - planșeu din beton armat de 15 cm
 - timplarie de PVC cu geam termopan (ferestre + uși interioare/exterioare) ;
 - pardoseli din Tarchet (covor pvc) în dormitoare și izolator.
 - placaj gresie (grupuri sanitare, sala pentru activități comune, cabinet medical, bucătărie, terasa).
 - acoperis tip sarpanta cu învelitoare tigla metalică
 - instalatii sanitare
 - instalatii electrice
 - instalatie termice
- Amenajările exterioare presupun execuția următoarelor tipuri de lucrări :**
- pavilioane lemn
 - pergole lemn
 - banchi lemn
 - amenajare loc de joacă pentru copii
 - imprejmuire – zidarie b.c.a.

ARHITECTURA

Cladirea propusă va avea o suprafață construită de 583,38 mp și suprafață desfășurată de 583,38 mp. Înălțimea maximă a clădirii este de + 5,95 m față de cota +/- 0,00.

Inălțimea liberă a încaperilor din cladirea propusă va fi : $h = 2,80 \text{ m}$

Cladirea are structura din stilpi și grinzi din beton armat, planșeu din beton armat, cu zidarie portantă din caramida eficientă G.V.P. de 30 cm grosime și compartimentari interioare usoare din zidarie GVP de 15 cm grosime. Acoperisul este tip sarpanta de lemn cu învelitoare din tigla metalică maro.

Functiunile pe nivele vor fi următoarele:

- Parter:
 - Windfang – $S = 3,78 \text{ mp}$
 - Sala pentru activități comune – $S = 96,88 \text{ mp}$
 - Bucătărie - $S = 15,44 \text{ mp}$
 - Camara - $S = 8,88 \text{ mp}$
 - Dormitor – 3 buc. – $S = 16,20 \text{ mp}$, fiecare
 - Coridor – $S = 54,90 \text{ mp}$
 - Grup sanitar fete – $S = 15,48 \text{ mp}$
 - Grup sanitar băieți – $S = 15,48 \text{ mp}$
 - Grup sanitar personal – $S = 11,16 \text{ mp}$
 - Grup sanitar pers. cu dizabilități locomotorii – 2 buc. - $S = 12,96 \text{ mp}$
 - Spatiu depozitarie – $S = 4,50 \text{ mp}$
 - Spatiu depozitarie – $S = 8,46 \text{ mp}$
 - Spalatorie – $S = 16,20 \text{ mp}$
 - Cabinet – $S = 13,95 \text{ mp}$
 - Cabinet – $S = 11,25 \text{ mp}$
 - Cabinet – $S = 10,58 \text{ mp}$
 - Dormitor – 3 buc. - $S = 16,20 \text{ mp}$, fiecare
 - Sas - $S = 2,78 \text{ mp}$
 - Cabinet medical – $S = 5,27 \text{ mp}$
 - Izolator – $S = 11,25 \text{ mp}$

Suprafata utila parter = 429,36 mp

FINISAJE:

Pardoseaua din holuri, spalatorie grupuri sanitare, spatii depozitare si locul de luat masa va fi din gresie (antiderapanta).

In dormitoare si cabinete pardoseaua va fi realizata din tarchet.

Grupurile sanitare vor avea peretii placati cu faianta pe o inaltime de 2,00 m, tavanele vor fi vopsite cu vopsea lavabila iar pardoselile vor fi din gresie.

Sub pardoseaua de la parter se propune un strat de polistiren extrudat de 3 cm grosime pentru realizarea unei izolari termice optime a cladirii.

Se vor executa tencuieli interioare drisuite, glet de ipsos si zugraveli lavabile.

In grupurile sanitare pereti se vor placa cu faianta iar tavanele vor fi vopsite cu vopsele lavabile.

Tamplaria propusa – usi exterioare si ferestre din PVC cu geam termopan si usi interioare din lemn de rasinoase.

Exterior, intreaga cladire va fi termoizolata cu polistiren expandat ignifug de 10 cm grosime iar soclul va fi termoizolat cu polistiren extrudat de 3 cm grosime.

Finisaje exterioare – tencuieli decorative superioare

- soclu – tencuala decorativa speciala pentru elevatii

Accesul principal in cladire se realizeaza prin doua usi duble cu dimensiunile 180/240 cm si doua usi duble de 160/240 cm.

AMENAJARI EXTERIOARE

Incinta se va amenaja conform planului de situatie anexat.

- pavilion lemn – Sc = 14,08 mp , 2 buc.

- pergole lemn , 6 buc.

- amenajare loc de joaca pentru copii (nisip) = 140,00 mp

- alei carosabile = 700,00 mp

- alei pietonale = 350,00 mp

- spatiu verde amenajat = 4200,00 mp

- banchi = 40 buc.

- imprejmuire – zidarie bca = 350,00 mp

In urma studiului compozitional si functional al obiectivului , se obtin urmatorii indici:

SUPRAFATA TEREN = 12.340,00 mp

SUPRAFATA CONSTRUITA propusa = 1194,92 mp

SUPRAFATA DESFASURATA totala propusa = 2130,18 mp

P.O.T. propus = 13,97 %

C.U.T. propus = 0,17

c) indicatori financiari, socio - economici , de impact, de rezultat

Ca urmare a realizării investiției, impactul social se încadrează ca fiind pozitiv.

Indicatorii finanaciari si socio-economi au fost analizați in cadrul secțiunii de analiza financiara

d) durata estimată de execuție

Durata estimata de executie este de 20 luni.



Descrierea investiției

Investitia CONSTRUIRE 2 CASE DE TIP FAMILIAL, DOTARI SI AMENAJARE INCINTA, JUDETUL MEHEDINTI va fi amplasata pe un teren de 12.340,00 mp, nr cadastral 51214, cu urmatoarele vecinatati:

- la nord – NC 2130
- la est – drum
- la sud – SNP Petrom
- la vest – NC 1743

SUPRAFATA CONSTRUITA existenta = 528,51 mp

SUPRAFATA DESFASURATA existenta = 935,26 mp

P.O.T. existent = 4,28 %

C.U.T. propus = 0,076

Comuna Simian este situata la o distanta de 7 Km de municipiul Drobeta Turnu Severin, resedinta judetului Mehedinți. Teritoriul comunei are o suprafata de 65,49 km, 9.650 de locuitorisi este strabatut pe directia vest-est de traseul de cale ferata si DN 6. Simian este o comună în județul Mehedinți, Oltenia, România, formată din satele Cerneți, Dedovița Nouă, Dedovița Veche, Dudașu, Erghevița, Poroina, Șimian (reședința) și Valea Copcii.

Descrierea din punct de vedere tehnic, constructiv, funcțional-arhitectural și tehnologic:

- caracteristici tehnice și parametri specifici obiectivului de investiții;
- varianta constructivă de realizare a investiției, cu justificarea alegerii acesteia;
- echiparea și dotarea specifică funcțiunii propuse.

Cladire este de tip parter, alcătuita din:

- fundatii continue, supralargite in zona stilpilor
- stilpi, grinzi si centuri de beton armat
- zidarie portanta de 30 cm grosime din caramida GVP in zidurile perimetrale si peretii interiori
de 15-30 cm grosime, din aceeasi caramida GVP
- planseu din beton armat de 15 cm
- templarie de PVC cu geam termopan (ferestre + usi interioare/exterioare);
- pardoseli din Tarchet (covor pvc) in dormitoare si izolator.
- placaj gresie (grupuri sanitare, sala pentru activitati comune, cabinet medical, bucatarie, terasa).
- acoperis tip sarpanta cu invelitoare tigla metalica
- instalatii sanitare
- instalatii electrice
- instalatie termice

Amenajarile exterioare presupun executia urmatoarelor tipuri de lucrari :

- pavilioane lemn
- pergole lemn
- banci lemn
- amenajare loc de joaca pentru copii
- imprejmuire – zidarie b.c.a.

ARHITECTURA

Cladirea propusa va avea o suprafata construita de 583,38 mp si suprafata desfasurata de 583,38 mp. Inaltimea maxima a cladirii este de + 5,95 m fata de cota +/- 0,00.

Inaltimea libera a incaperilor din cladirea propusa va fi : $h = 2,80$ m

Cladirea are structura din stilpi si grinzi din beton armat, planse din beton armat, cu zidarie portanta din caramida eficienta G.V.P. de 30 cm grosime si compartimentari interioare usoare din zidarie GVP de 15 cm grosime. Acoperisul este tip sarpanta de lemn cu invelitoare din tigla metalica maro.

Functiunile pe nivele vor fi urmatoarele:

- Parter:

Windfang – S = 3,78 mp

Sala pentru activitati comune – S = 96,88 mp

Bucatarie - S = 15,44 mp

Camara - S = 8,88 mp

Dormitor – 3 buc. – S = 16,20 mp, fiecare

Coridor – S = 54,90 mp

Grup sanitar fete – S = 15,48 mp

Grup sanitar baieti – S = 15,48 mp

Grup sanitar personal – S = 11,16 mp

Grup sanitar pers. cu dizabilitati locomotorii – 2 buc. - S = 12,96 mp

Spatiu depozitare – S = 4,50 mp

Spatiu depozitare – S = 8,46 mp

Spalatorie – S = 16,20 mp

Cabinet – S = 13,95 mp

Cabinet – S = 11,25 mp

Cabinet – S = 10,58 mp

Dormitor – 3 buc. - S = 16,20 mp, fiecare

Sas - S = 2,78 mp

Cabinet medical – S = 5,27 mp

Izolator – S = 11,25 mp

Suprafata utila parter = 429,36 mp

FINISAJE:

Pardoseaua din holuri, spalatorie grupuri sanitare, spatii depozitare si locul de luat masa va fi din gresie (antiderapanta). In dormitoare si cabinete pardoseaua va fi realizata din tarchet. Grupurile sanitare vor avea peretii placati cu faianata pe o inaltime de 2,00 m, tavanele vor fi vopsite cu vopsea lavabila iar pardoselile vor fi din gresie.

Sub pardoseaua de la parter se propune un strat de polistiren extrudat de 3 cm grosime pentru realizarea unei izolari termice optime a cladirii. Se vor executa tencuieli interioare drisuite, glet de ipsos si zugraveli lavabile.

In grupurile sanitare pereti se vor placa cu faianata iar tavanele vor fi vopsite cu vopsele lavabile. Tamplaria propusa – usi interioare/exterioare si ferestre din PVC cu geam termopan.

La exterior, intreaga cladire va fi termoizolata cu polistiren expandat ignifug de 10 cm grosime iar soclul va fi termoizolat cu polistiren extrudat de 3 cm grosime.

Finisaje exterioare – tencuieli decorative superioare

- soclu – tencuiala decorativa speciala pentru elevatii

Accesul principal in cladire se realizeaza prin doua usi duble cu dimensiunile 180/240 cm si doua usi duble de 160/240 cm.

AMENAJARI EXTERIOARE

Incinta se va amenaja conform planului de situatie anexat.

- pavilion lemn – Sc = 14,08 mp , 2 buc.
- pergole lemn , 6 buc.
- amenajare loc de joaca pentru copii (nisip) = 140,00 mp
- alei carosabile = 700,00 mp
- alei pietonale = 350,00 mp
- spatiu verde amenajat = 4200,00 mp
- banci = 40 buc.
- imprejmuire – zidarie bca = 350,00 mp

In urma studiului compozitional si functional al obiectivului , se obtin urmatorii indici:

SUPRAFATA TEREN = 12.340,00 mp

SUPRAFATA CONSTRUITA propusa = 1194,92 mp

SUPRAFATA DESFASURATA totala propusa = 2130,18 mp

P.O.T. propus = 13,97 %

C.U.T. propus = 0,17

REZISTENTA

Infrastructura

Fundațiile constructiei sunt din beton armat C16/20 si sunt de tip fundatii continue, respectiv fundatii supralargite sub stalpii izolati.

Fundațiile continue au dimensiunile 60 x 100 cm si sunt pozate pe o egalizare de beton C12/15 grosime 10 cm.

Elevațiile aferente fundațiilor au dimensiunile 30x45 cm si sunt armate.

Umplutura în elevație constă într-un strat de pamant compactat, 10cm. balast compactat, folie hidroizolație, termoizolație în grosime de 3 cm executată din polistiren extrudat, pardoseaua de la cota ±0,00 executată din beton C16/20 grosime 10 cm armată cu plase sudate STNB 6/100/100.

Suprastructura

Suprastructură formată zidarie portanta grosime 30cm combinata cu stalpi, centuri si grinzi de beton armat legate cu planșeu de beton armat cota +2,95. Betonul armat din care se executa stalpii, grinziile si planșeul este C16/20.

Acoperisul este de tip sarpanta de lemn ecarisat de brad in 4 (patru) ape si invelitoare din tigla metalica.

ECHIPAMENTE INSTALATII SANITARE

Panouri solare preparare apa calda menajera (acm) cu 30 tuburi, boiler 1000 l +kit montaj

Contor apa rece Dn 50 mm

Solutia tehnica propusa se refera la executia urmatoarelor categorii de lucrari:

- Instalatii sanitare apa si canal;
- Instalatii sanitare pluviale.

Instalatii sanitare apa canal.

Din punct de vedere al asigurarii dotarii cu grupuri sanitare, constructia propusa are urmatoarea dispunere:

- Grup sanitar pentru fete;
- Grup sanitar pentru baieti

-2 Grupuri sanitare pentru persoane cu dizabilitati;

Pentru echiparea cu obiecte sanitare si accesorii a instalatiilor sanitare, s-au avut in vedere prevederile STAS 1795-87 si normativ I9-2015.