



PLAN DE INCADRARE IN ZONA
DRUM DE MARE VITEZA DROBETA TURNU SEVERIN-DOMASNEA

SCARA 1:100000

CONSILIUL JUDEȚEAN
MEHEDINȚI

ANEXĂ
LA
CERTIFICATUL DE URBANISM
Nr. 188 din 10.12.2024

ARHITECT ȘEF

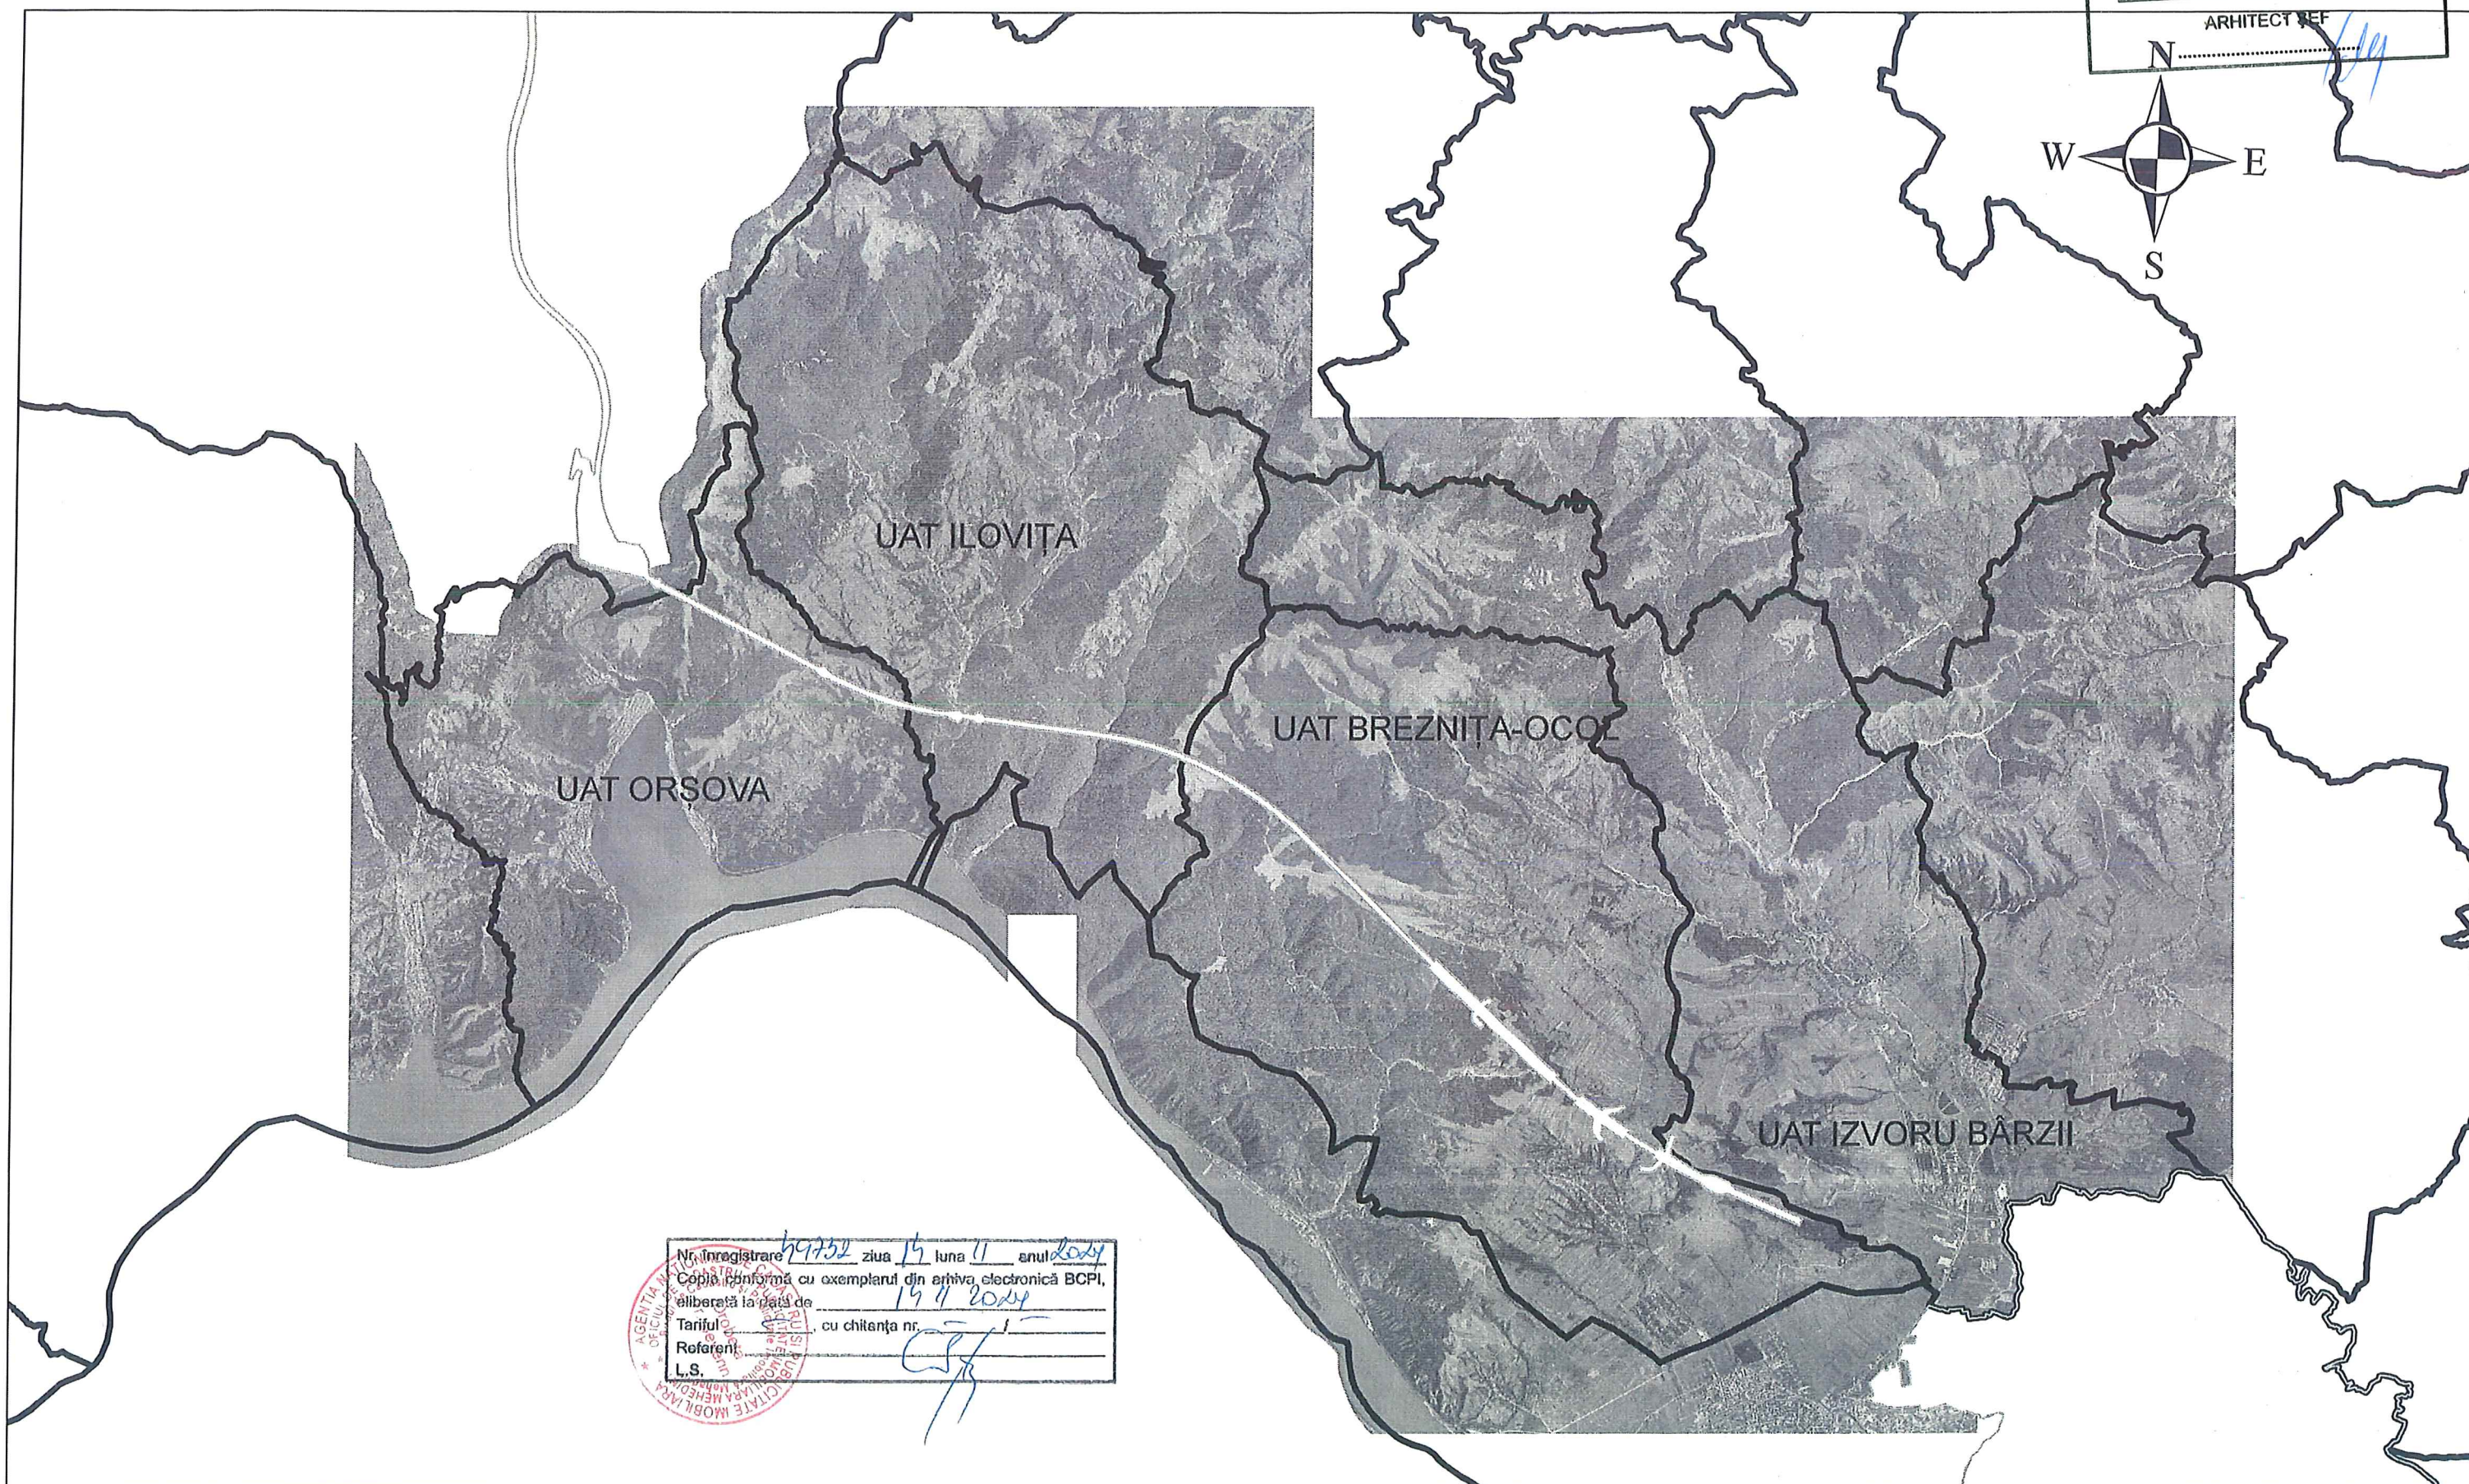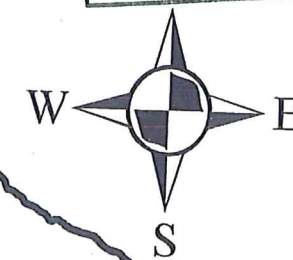

Nr. înregistrare 69752 ziua 15 luna 11 anul 2024
Copia informă cu exemplarul din arhiva electronică BCPI,
eliberată la data de 19/11/2024
Tariful _____, cu chitanța nr. _____
Referenț _____
L.S. _____

